


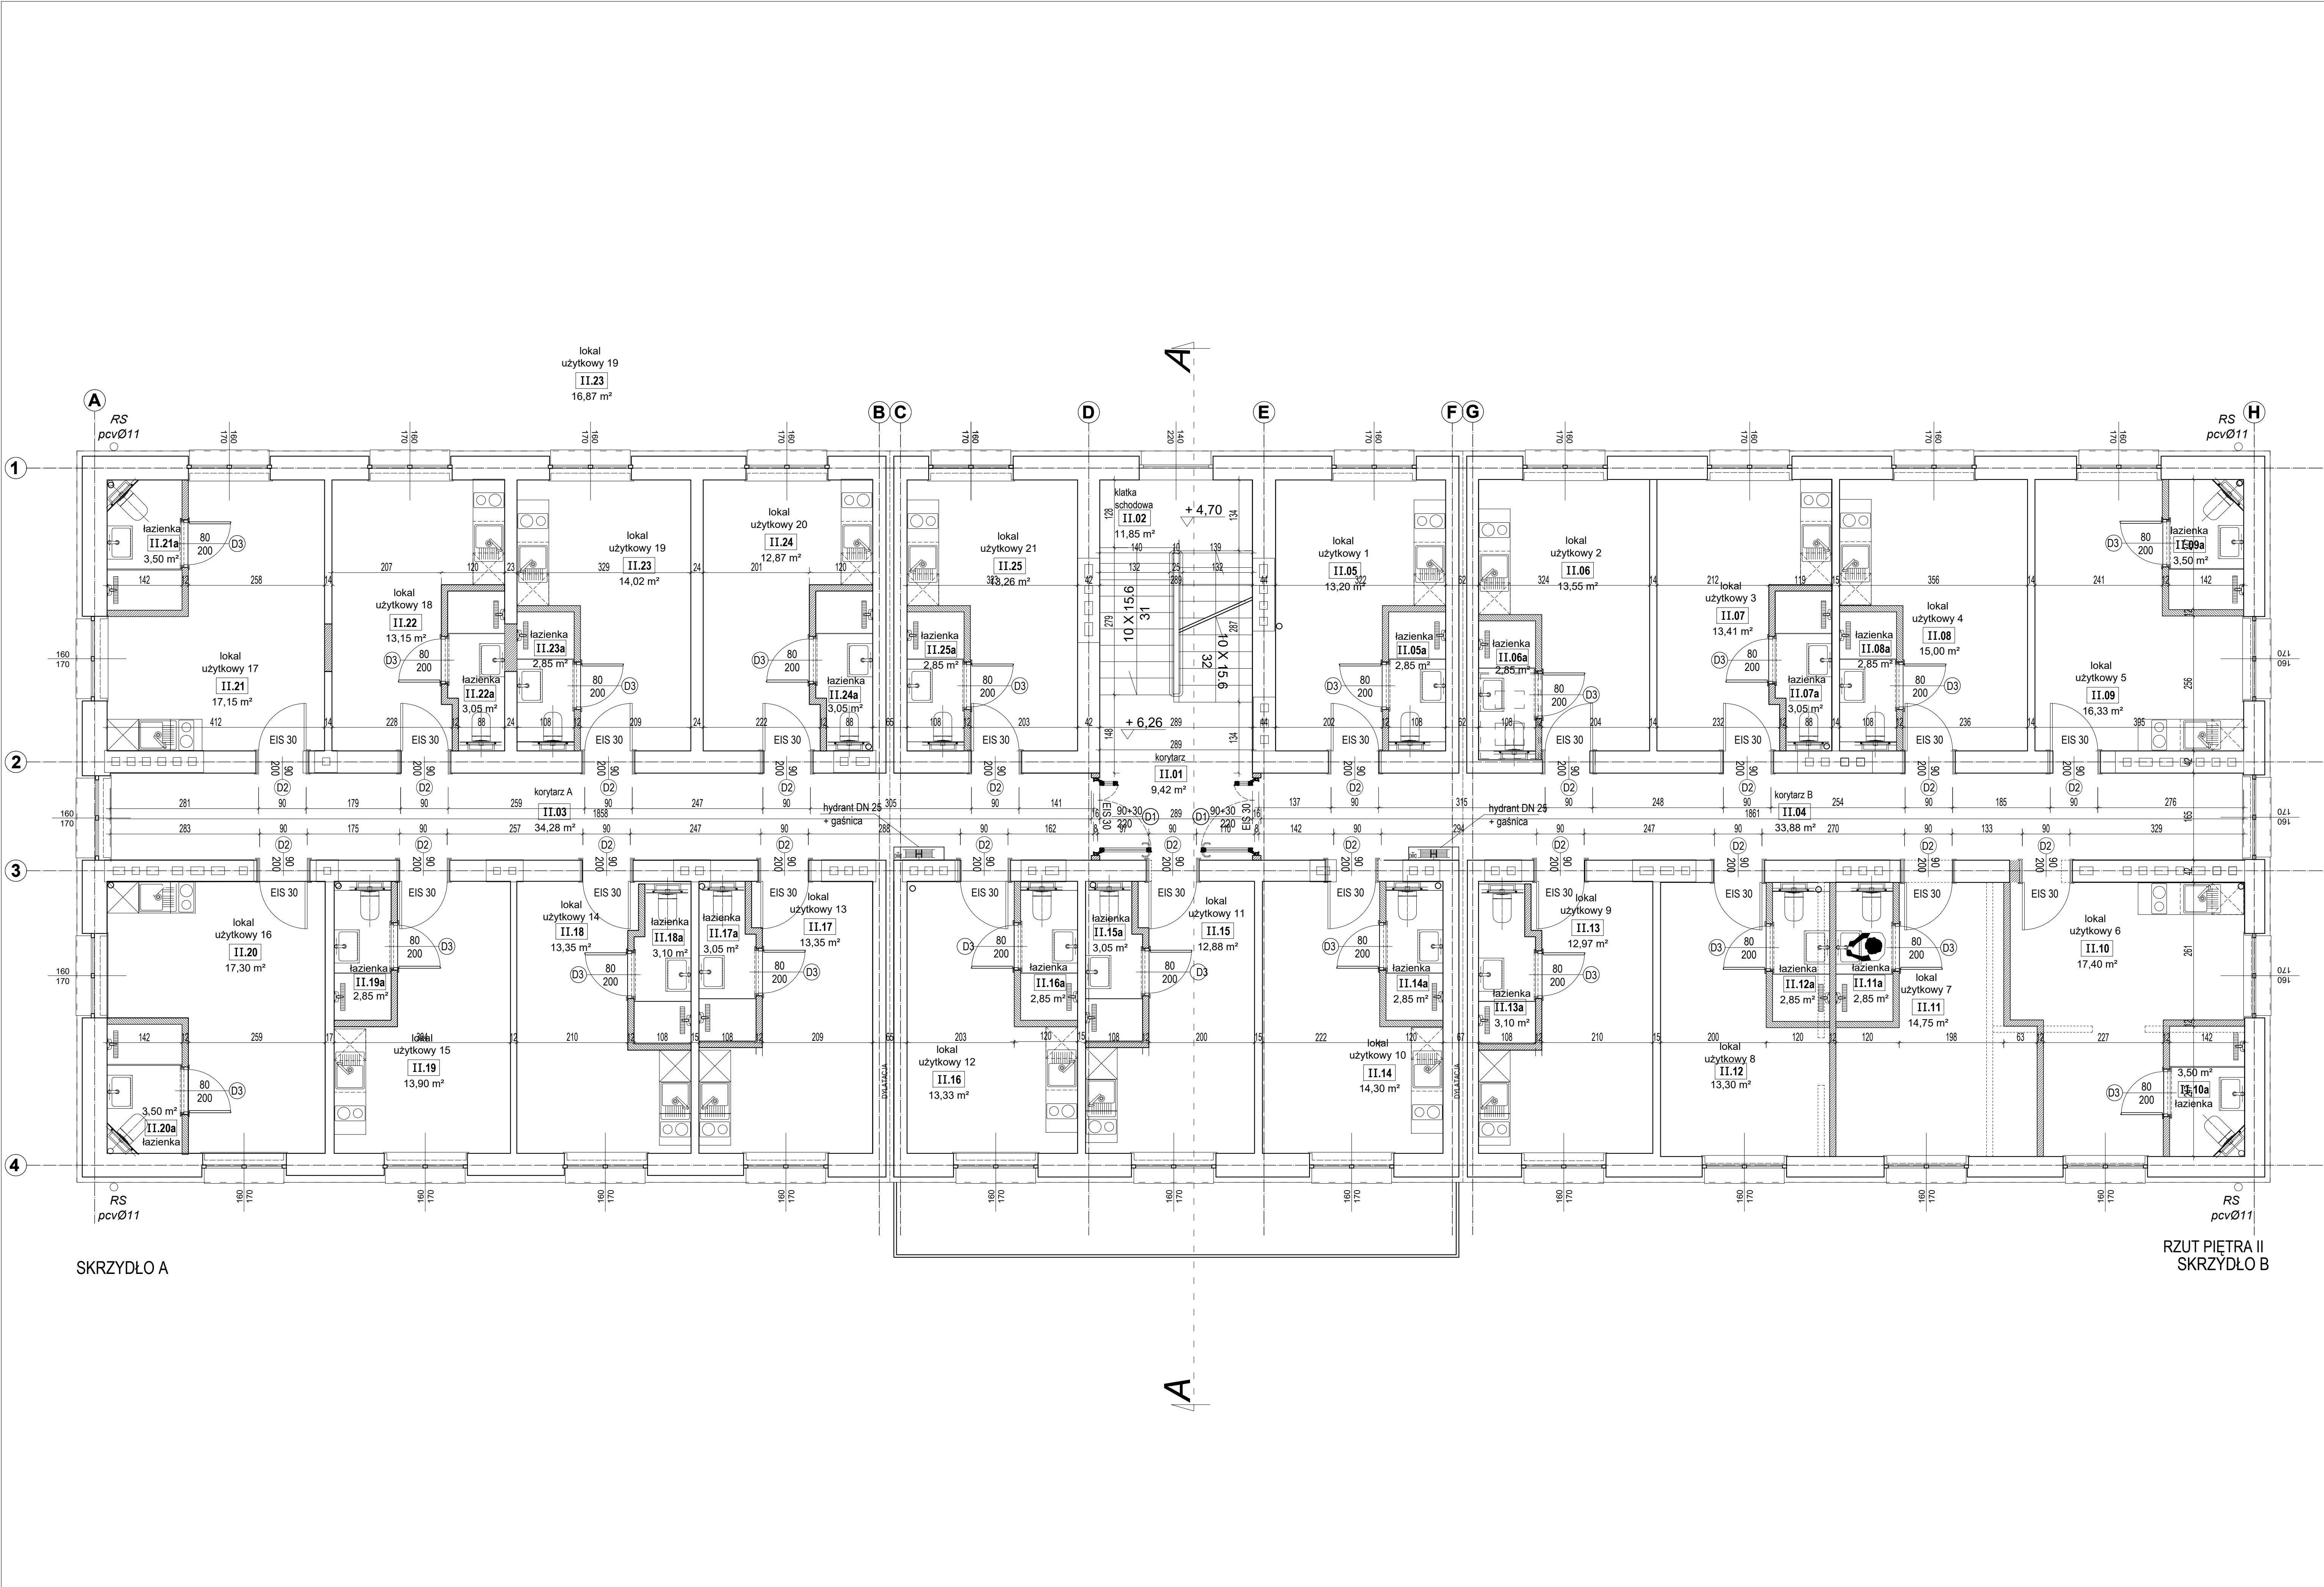

ZESTAWIENIE PARAMETRÓW POMIESZCZEŃ - PIĘTRO II					
NR POM.	ILUŚĆ OSÓB	NAZWA POMIESZCZENIA	POW. UŻY. [m²]	WYS. Hm [m]	KUB. V [m³]
II.01		korytarz	9.42	2.72	34.21
II.02		klatka schodowa	11.85	2.85	33.77
II.03		korytarz A	34.28	2.72	88.94
II.04		korytarz B	34.78	2.72	87.85
II.05	2	lokal użytkowy 1	13.20	2.60	34.32
II.05a		łazienka	2.85	2.60	7.41
II.06	2	lokal użytkowy 2	13.55	2.60	35.23
II.06a		łazienka	2.85	2.60	7.41
II.07	2	lokal użytkowy 3	13.41	2.60	34.86
II.07a		łazienka	3.05	2.60	7.93
II.08	2	lokal użytkowy 4	15.00	2.60	39.00
II.08a		łazienka	2.85	2.60	7.41
II.09	2	lokal użytkowy 5	16.33	2.60	42.45
II.09a		łazienka	3.50	2.60	9.10
II.10	2	lokal użytkowy 6	17.40	2.60	45.24
II.10a		łazienka	3.50	2.60	9.10
II.11	2	lokal użytkowy 7	14.75	2.60	38.35
II.11a		łazienka	2.85	2.60	7.41
II.12	2	lokal użytkowy 8	13.30	2.60	34.58
II.12a		łazienka	2.85	2.60	7.41
II.13	2	lokal użytkowy 9	12.97	2.60	33.72
II.13a		łazienka	3.10	2.60	8.06
II.14	2	lokal użytkowy 10	14.30	2.60	34.92
II.14a		łazienka	2.85	2.60	7.41
II.15	2	lokal użytkowy 11	12.88	2.60	34.84
II.15a		łazienka	3.05	2.60	9.93
II.16	2	lokal użytkowy 12	13.33	2.60	35.72
II.16a		łazienka	2.85	2.60	7.41
II.17	2	lokal użytkowy 13	13.35	2.60	34.71
II.17a		łazienka	3.05	2.60	7.93
II.18	2	lokal użytkowy 14	13.35	2.60	34.71
II.18a		łazienka	3.10	2.60	8.06
II.19	2	lokal użytkowy 15	13.90	2.60	36.14
II.19a		łazienka	2.85	2.60	7.41
II.20	2	lokal użytkowy 16	17.30	2.60	44.98
II.20a		łazienka	3.50	2.60	9.10
II.21	2	lokal użytkowy 17	17.15	2.60	44.59
II.21a		łazienka	3.50	2.60	9.10
II.22	2	lokal użytkowy 18	13.15	2.60	34.19
II.22a		łazienka	3.05	2.60	7.93
II.23	2	lokal użytkowy 19	14.00	2.60	37.44
II.23a		łazienka	2.85	2.60	7.41
II.24	2	lokal użytkowy 20	12.87	2.60	33.46
II.24a		łazienka	3.05	2.60	7.93
II.25	2	lokal użytkowy 21	13.26	2.60	34.47
II.25a		łazienka	2.85	2.60	7.41
Razem			42	453.49	1190.87

ZL V (SW)

Katowice ul. Józefa Wolnego 14

05m10m

Autorska Pracownia Architektury SZKOCNY & PARTNERZY

Nazwa obiektu:

BUDYNEK ZAMIESZKANIA ZBIOROWEGO.

Skala:

1:100

Tytuł rysunku :

RZUT PIĘTRA II - PROJEKT

ARCHITEKT:

Imię i nazwisko projektanta:

mgr inż. arch. MARCIN SZKOCNY

Podpis

Numer uprawnień:

upr.70/SLOKK/2011/II

ARCHITEKT SPRAWDZAJĄCY:

Imię i nazwisko projektanta:

mgr inż. arch. TOMASZ BIEGUN

Podpis

Numer uprawnień:

upr.39/DSOKK/2012

Data oprac.:

Październik 2025

Nr rys.:

A-04