


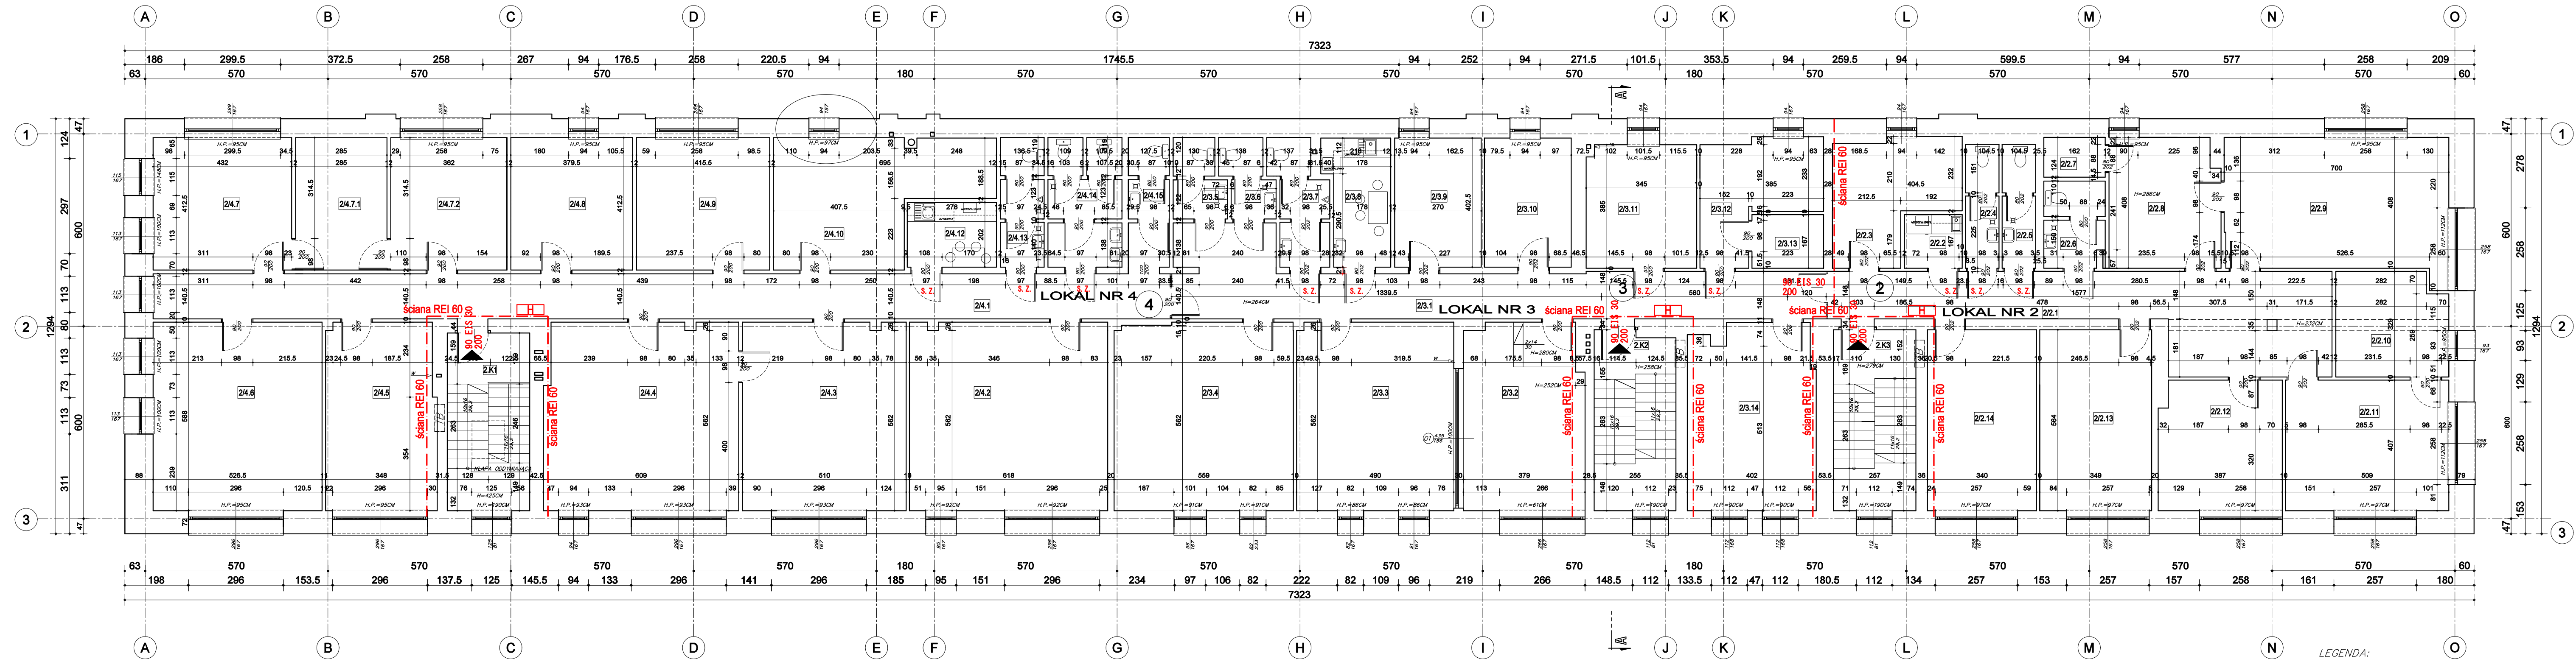

MINIMALNA WYSOKOŚĆ SUFITÓW 2,5M

MINIMALNA WYSOKOŚĆ SUFITÓW 2,2M
GDY JEST WENTYLACJA MECHANICZNA

MINIMALNA WYSOKOŚĆ
OKŁADZIN ZMYWALNYCH = 2,0 M

ŚCIANA MALOWANA FARBAMI DO
POMIESZCZEŃ MOKRYCH

WYMAGANIA DLA
POMIESZCZEŃ HIGIENICZNO-SANITARNYCH


Liczba pracowników ze względu na warunki hig.-sanit.

- 1 umywalka/20 osób
- 1 miska ustępowa i 1 pisuar /30 mężczyzn
- 1 miska ustępowa /20 kobiet
- gdy liczba osób jest mniejsza niż 10, dopuszcza się wspólny ustęp dla kobiet i mężczyzn

Liczba pracowników ze względu na warunki p.poz.

- dla biura - 5m²/1 osobę
- dla hand.-usług. - 4m²/1 osobę
- dla lok.gastronom. - 1m²/1 osobę

ZESTAWIENIE POWIERZCHNI CZĘŚCI WSPÓLNYCH 2-GO PIĘTRA		
NR POM.	RODZAJ POMIESZCZENIA	POWIERZCHNIA (m ²)
2.K1	KŁATKA SCHODOWA 1	9,14
2.K2	KŁATKA SCHODOWA 2	8,88
2.K3	KŁATKA SCHODOWA 3	9,39
RAZEM		27,41

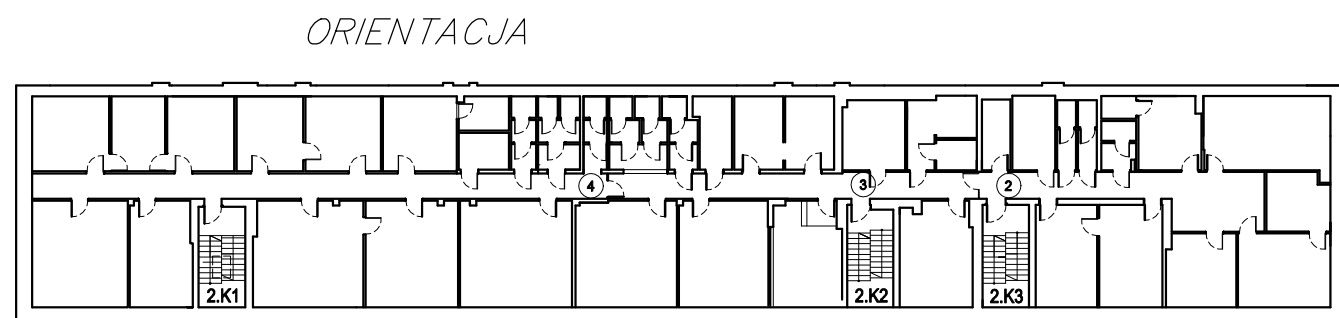

LEGENDA:

S.Z. SAMOZAMYKACZ

NR LOKALU

WEJŚCIE LOKALU

Autorskie Studio Architektoniczne

ABGARO

arch. mgr inż. Krzysztof Zachariasiewicz

41-710 Ruda Śląska
ul. 1-go Maja 347 b
tel.: +48-660-72-30-73

Temat opracowania:

PROJEKT
ARCHITEKTONICZNO - BUDOWLANY
PRZEBUDOWY BUDYNKU
BIUROWO - USŁUGOWEGO
I ZMIANY WARUNKÓW P.POZ
UL. BAZANTÓW 35-37, 40-668 KATOWICE
DZ. NR 772/1, OBRĘB PIOTROWICE

Zleceńdawca:

BANK SPÓŁDZIELCZY W ŚWIERKLANCU
UL. 3-GO MAJA 33, 42-622 ŚWIERKLANIEC

Autoryzacja opracowania:

mgr inż. arch.
Krzysztof Zachariasiewicz

upr.bud.
nr 97/02

Tytuł rysunku:

**RZUT 2-GO PIĘTRA
PROJEKT**

Faza: PROJEKT

Skala: 1:100

Branża: ARCH.

Nr rys.: A-13

ZESTAWIENIE POWIERZCHNI LOKALI BIUROWO-USŁUGOWYCH - 2 PIĘTRA, poziom +8.82				
NR LOK.	NR POM.	RODZAJ POMIESZCZENIA	POW.POM. (m ²)	SUMA (m ²)
LOKAL BIUROWO-USŁUGOWY NR 2	2/2.1	KORYTARZ/KOMUNIKACJA	32,39	192,23
	2/2.2	POMIESZCZENIE SOCJALNE	3,01	
	2/2.3	BIURO	12,82	
	2/2.4	TOALETA DAMSKA	3,93	
	2/2.5	TOALETA MĘSKA	3,93	
	2/2.6	TOALETA DLA GOŚCI	4,81	
	2/2.7	MAGAZYN	2,37	
	2/2.8	BIURO	13,91	
	2/2.9	BIURO	28,92	
	2/2.10	BIURO	11,09	
	2/2.11	BIURO	20,72	
	2/2.12	BIURO	15,47	
	2/2.13	BIURO	19,68	
	2/2.14	BIURO	19,18	
LOKAL BIUROWO-USŁUGOWY NR 3	2/3.1	KORYTARZ/KOMUNIKACJA	34,16	210,12
	2/3.2	BIURO	21,66	
	2/3.3	BIURO	28,75	
	2/3.4	BIURO	32,64	
	2/3.5	TOALETA DAMSKA	3,63	
	2/3.6	TOALETA DLA GOŚCI	3,37	
	2/3.7	TOALETA MĘSKA	5,72	
	2/3.8	POMIESZCZENIE SOCJALNE	7,61	
	2/3.9	BIURO	10,87	
	2/3.10	BIURO	10,89	
	2/3.11	BIURO	13,18	
	2/3.12	BIURO	11,24	
	2/3.13	SERWEROWNIA	3,72	
	2/3.14	BIURO	22,68	
LOKAL BIUROWO-USŁUGOWY NR 4	2/4.1	KORYTARZ/KOMUNIKACJA	46,51	320,76
	2/4.2	BIURO	36,25	
	2/4.3	BIURO	29,90	
	2/4.4	BIURO	35,24	
	2/4.5	BIURO	19,96	
	2/4.6	BIURO	30,96	
	2/4.7	BIURO	17,82	
	2/4.7.1	ARCHIWUM	11,76	
	2/4.7.2	BIURO	14,93	
	2/4.8	BIURO	15,65	
	2/4.9	BIURO	17,14	
	2/4.10	BIURO	22,11	
	2/4.12	POMIESZCZENIE SOCJALNE	5,81	
	2/4.13	TOALETA MĘSKA	5,21	
	2/4.14	TOALETA DAMSKA	8,62	
	2/4.15	TOALETA DLA GOŚCI	3,09	
RAZEM 2 PIĘTRO				723,11

08.03.2023