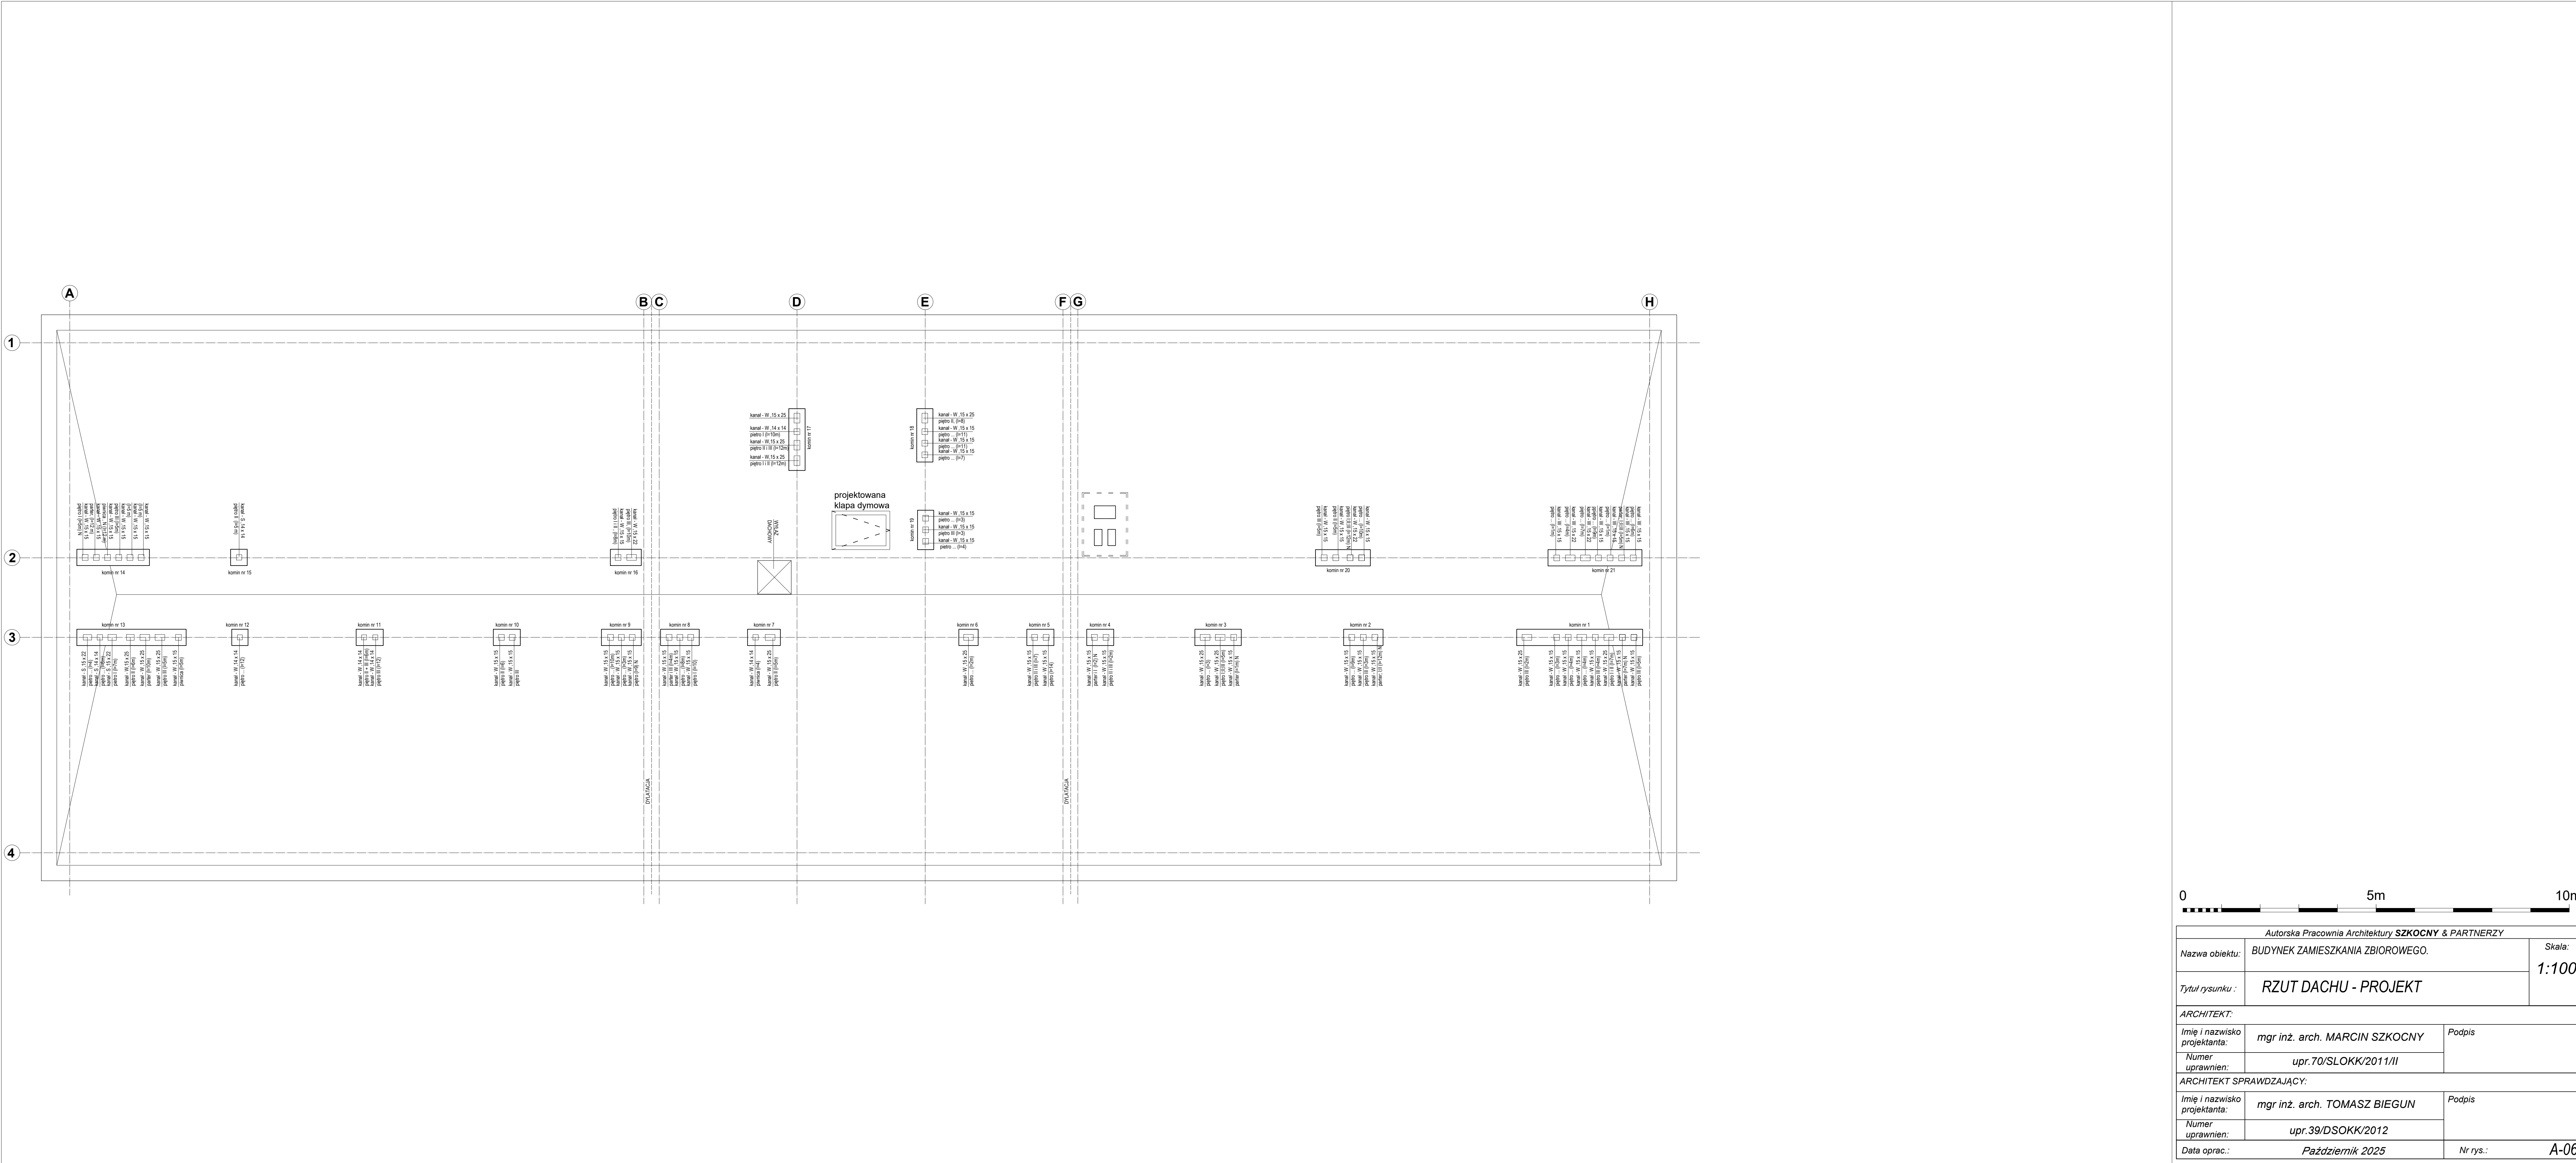


Autorska Pracownia Architektury SZKOCNY & PARTNERZY		
Nazwa obiektu:	BUDYNEK ZAMIESZKANIA ZBIOROWEGO.	Skala: 1:100
Tytuł rysunku :	RZUT DACHU - PROJEKT	
ARCHITEKT:		
Imię i nazwisko projektanta:	mgr inż. arch. MARCIN SZKOCNY	Podpis
Numer uprawnień:	upr.70/SLOKK/2011/II	
ARCHITEKT SPRAWDZAJĄCY:		
Imię i nazwisko projektanta:	mgr inż. arch. TOMASZ BIEGUN	Podpis
Numer uprawnień:	upr.39/DSOKK/2012	
Data oprac.:	Październik 2025	Nr rys.: A-06