


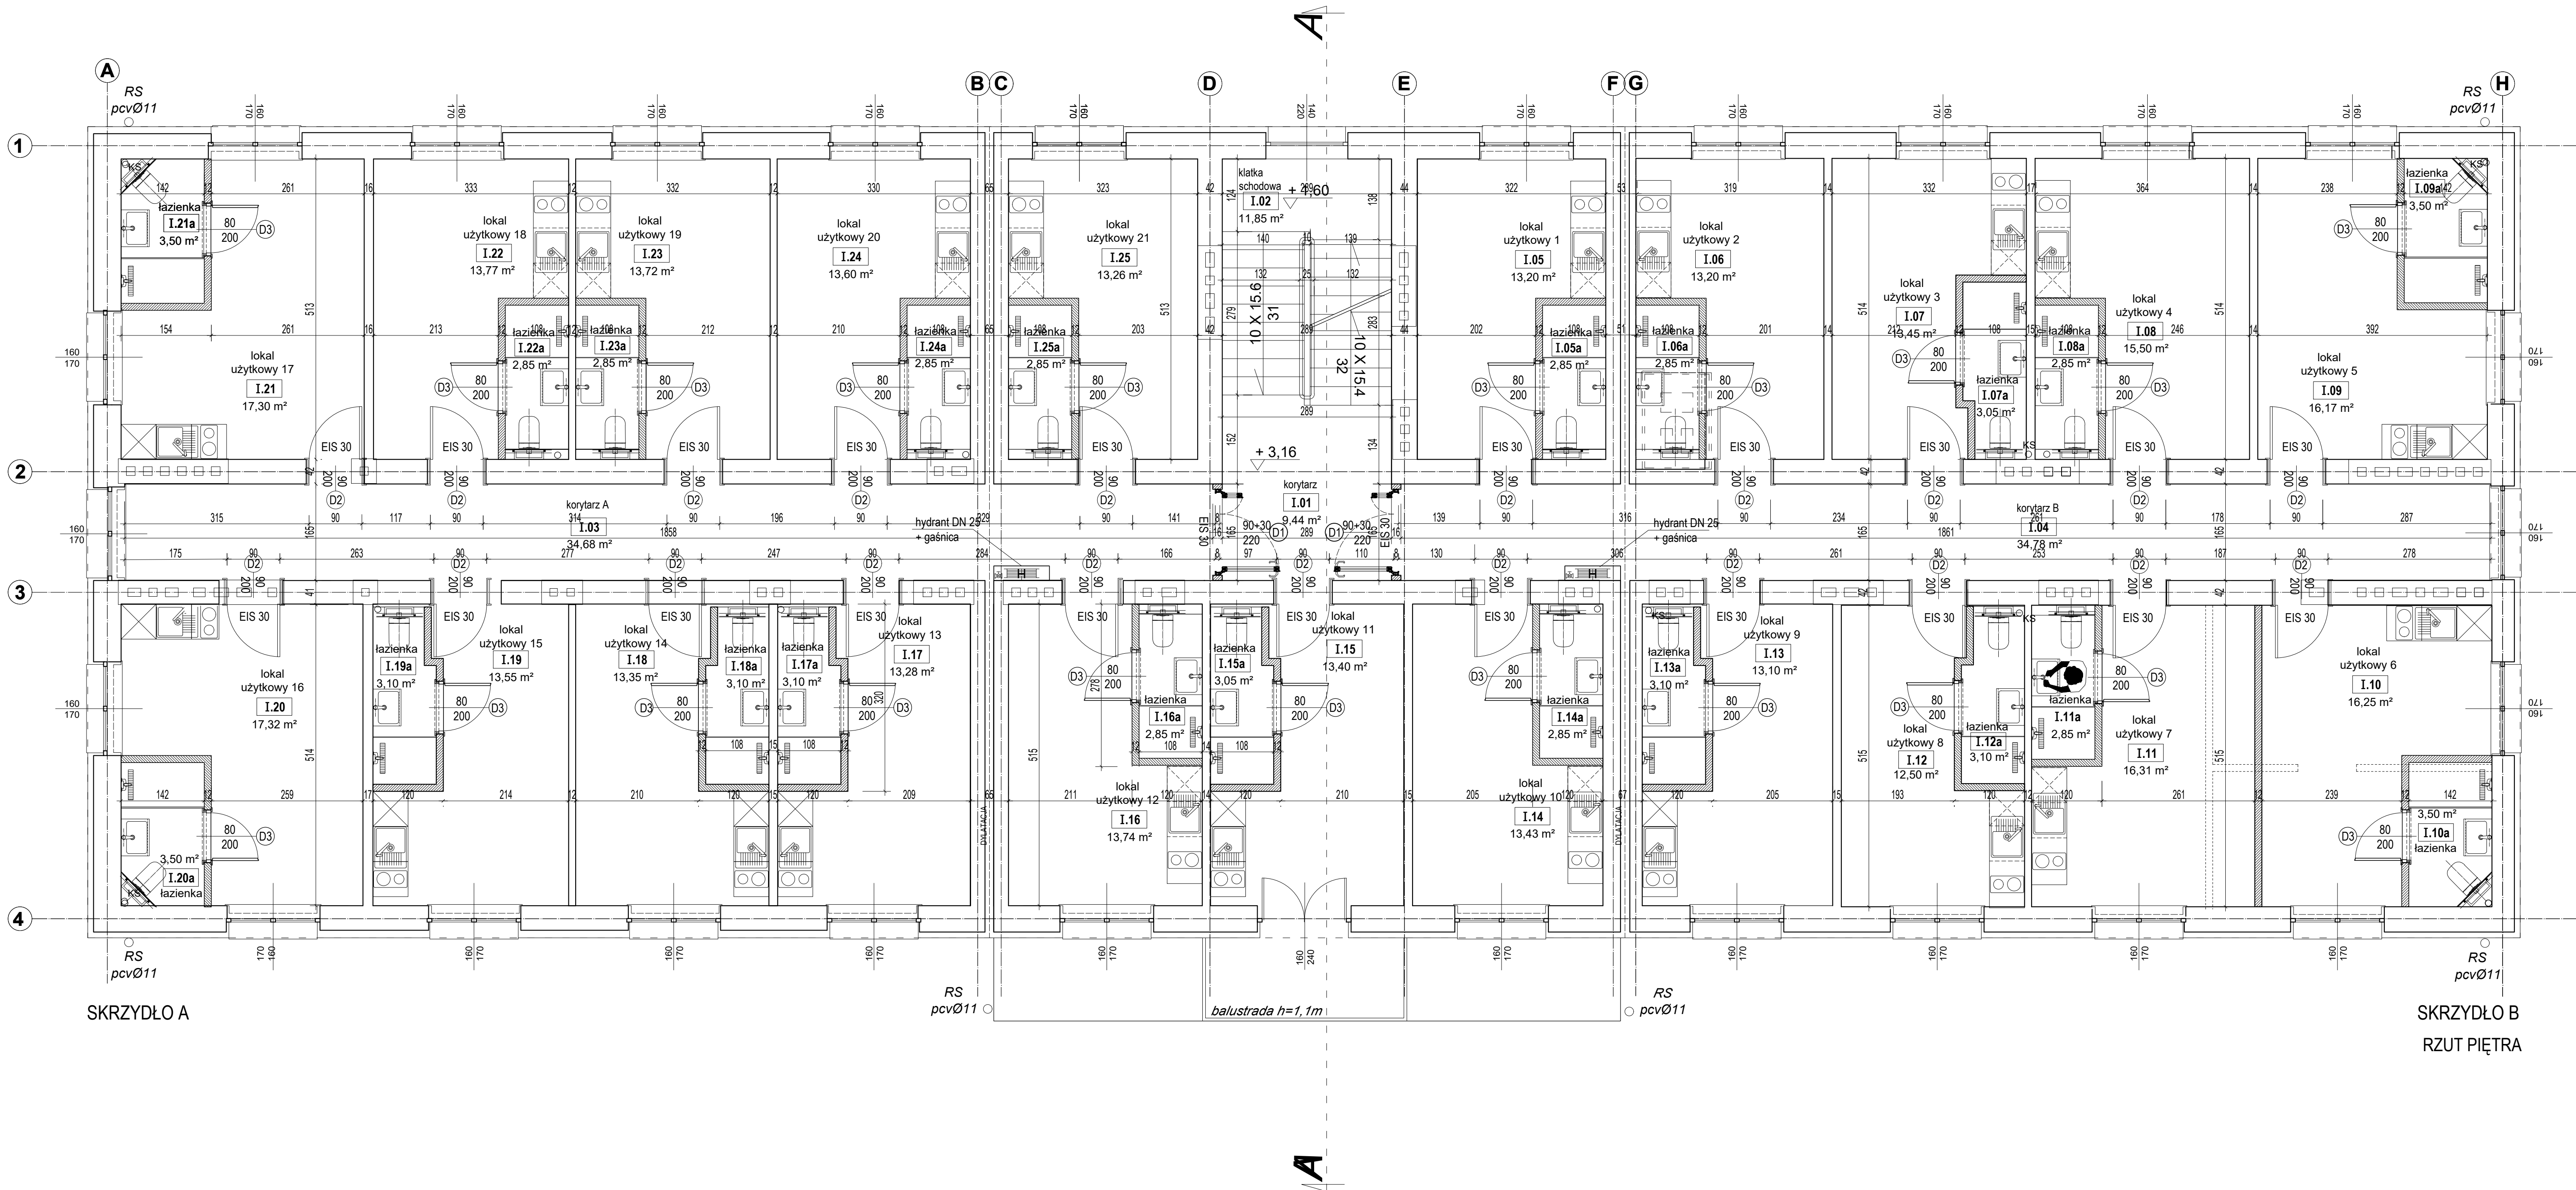

ZESTAWIENIE PARAMETRÓW POMIESZCZEŃ - PIĘTRO						
NR. POM.	ILUŚĆ OSÓB	NAZWA POMIESZCZENIA	POW. UŻY. [m²]	WYS. Hsł [m]	KUB. V [m³]	RODZAJ POSADZKI
I.01		korytarz	12.60	2.73	34.40	plytki ceramiczne
I.02		klatka schodowa	11.85	2.85	33.77	plytki ceramiczne
I.03		korytarz A	33.10	2.73	90.36	plytki ceramiczne
I.04		korytarz B	33.20	2.73	90.60	plytki ceramiczne
I.05	2	lokal użytkowy 1	13.20	2.60	34.32	plytki ceramiczne
I.05a		łazienka	2.85	2.60	7.41	plytki ceramiczne
I.06	2	lokal użytkowy 2	13.20	2.60	34.32	plytki ceramiczne
I.06a		łazienka	2.85	2.60	7.41	plytki ceramiczne
I.07	2	lokal użytkowy 3	13.45	2.60	34.97	plytki ceramiczne
I.07a		łazienka	3.05	2.60	7.93	plytki ceramiczne
I.08	2	lokal użytkowy 4	15.50	2.60	40.30	plytki ceramiczne
I.08a		łazienka	2.85	2.60	7.41	plytki ceramiczne
I.09	2	lokal użytkowy 5	16.17	2.60	42.04	plytki ceramiczne
I.09a		łazienka	3.50	2.60	9.10	plytki ceramiczne
I.10	2	lokal użytkowy 6	16.25	2.60	42.25	plytki ceramiczne
I.10a		łazienka	3.50	2.60	9.10	plytki ceramiczne
I.11	2	lokal użytkowy 7	16.31	2.60	42.40	plytki ceramiczne
I.11a		łazienka	2.85	2.60	7.41	plytki ceramiczne
I.12	2	lokal użytkowy 8	12.50	2.60	32.50	plytki ceramiczne
I.12a		łazienka	3.10	2.60	8.06	plytki ceramiczne
I.13	2	lokal użytkowy 9	13.10	2.60	34.06	plytki ceramiczne
I.13a		łazienka	3.10	2.60	8.06	plytki ceramiczne
I.14	2	lokal użytkowy 10	13.43	2.60	34.91	plytki ceramiczne
I.14a		łazienka	2.85	2.60	7.41	plytki ceramiczne
I.15	2	lokal użytkowy 11	13.40	2.60	34.84	plytki ceramiczne
I.15a		łazienka	3.05	2.60	7.93	plytki ceramiczne
I.16	2	lokal użytkowy 12	13.74	2.60	35.67	plytki ceramiczne
I.16a		łazienka	2.85	2.60	7.41	plytki ceramiczne
I.17	2	lokal użytkowy 13	13.28	2.60	34.52	plytki ceramiczne
I.17a		łazienka	3.10	2.60	8.06	plytki ceramiczne
I.18	2	lokal użytkowy 14	13.35	2.60	34.71	plytki ceramiczne
I.18a		łazienka	3.10	2.60	8.06	plytki ceramiczne
I.19	2	lokal użytkowy 15	13.55	2.60	35.23	plytki ceramiczne
I.19a		łazienka	3.10	2.60	8.06	plytki ceramiczne
I.20	2	lokal użytkowy 16	17.32	2.60	45.03	plytki ceramiczne
I.20a		łazienka	3.50	2.60	9.10	plytki ceramiczne
I.21	2	lokal użytkowy 17	17.30	2.60	44.98	plytki ceramiczne
I.21a		łazienka	3.50	2.60	9.10	plytki ceramiczne
I.22	2	lokal użytkowy 18	13.77	2.60	35.80	plytki ceramiczne
I.22a		łazienka	2.85	2.60	7.41	plytki ceramiczne
I.23	2	lokal użytkowy 19	13.72	2.60	35.67	plytki ceramiczne
I.23a		łazienka	2.85	2.60	7.41	plytki ceramiczne
I.24	2	lokal użytkowy 20	13.60	2.60	35.36	plytki ceramiczne
I.24a		łazienka	2.85	2.60	7.41	plytki ceramiczne
I.25	2	lokal użytkowy 21	13.26	2.60	34.47	plytki ceramiczne
I.25a		łazienka	2.85	2.60	7.41	plytki ceramiczne

Razem 454.25 1194.13

ZL V (SW)

Katowice ul. Józefa Wolnego 14

0

5m

10m

0

5m

10m

Autorska Pracownia Architektury

SZKOCNY & PARTNERZY

Nazwa obiektu:

BUDYNEK ZAMIESZKANIA ZBIOROWEGO.

Tytuł rysunku :

RZUT PIĘTRA - PROJEKT

Skala:

1:100

ARCHITEKT:

Imię i nazwisko projektanta:

mgr inż. arch. MARCIN SZKOCNY

Numer uprawnień:

upr.70/SLOKK/2011/II

Podpis

ARCHITEKT SPRAWDZAJĄCY:

Imię i nazwisko projektanta:

mgr inż. arch. TOMASZ BIEGUN

Numer uprawnień:

upr.39/DSOKK/2012

Podpis

Data oprac.:

Październik 2025

Nr rys.:

A-03