


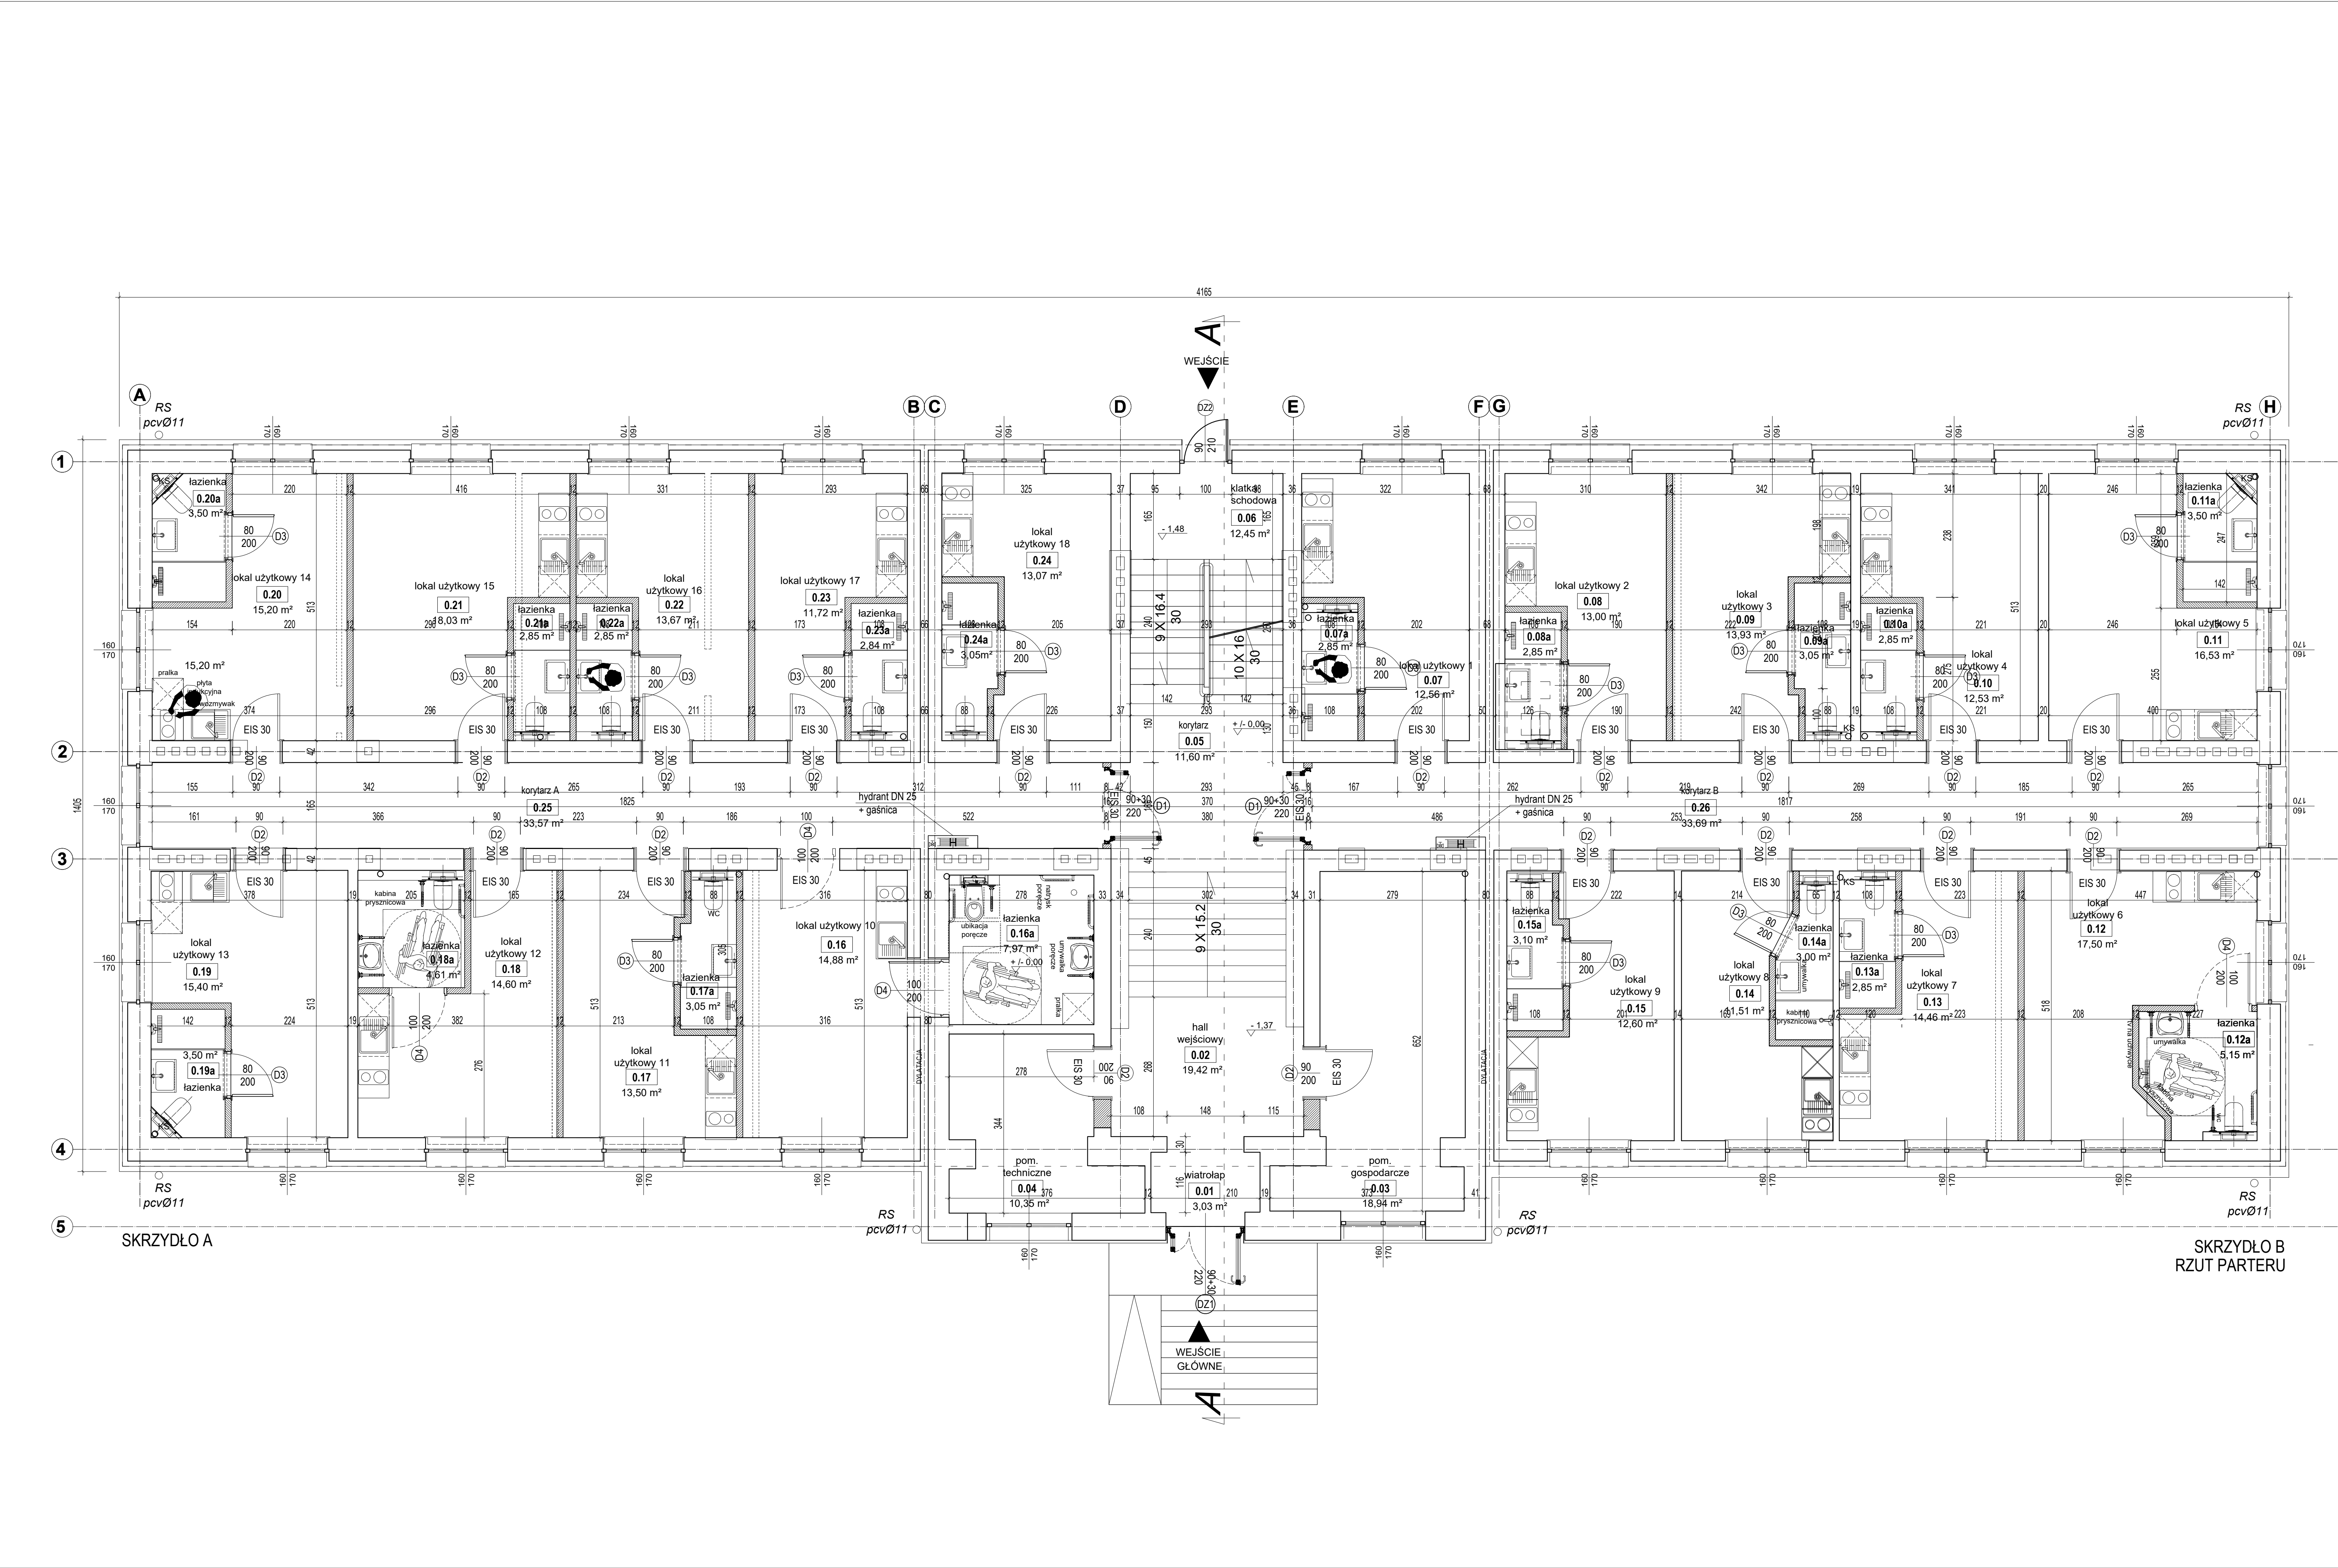

ZESTAWIENIE PARAMETRÓW POMIESZCZEŃ - PARTER						
NR. POM.	IL. OSÓB OSOBY	NAZWA POMIESZCZENIA	POW. UŻY. [m²]	WYS. Hs. [m]	KUB. V [m³]	RODZAJ POSADZKI
0.01		wiatrołap	3.03	3.68	11.15	plytki ceramiczne
0.02		hall wejściowy	19.42	4.14-2.77	72.01	plytki ceramiczne
0.03		pom. gospodarcze	18.94	4.14	78.41	plytki ceramiczne
0.04		pom. techniczne	10.35	4.14	42.85	plytki ceramiczne
0.05		korytarz	9.50	2.77	26.31	plytki ceramiczne
0.06		klatka schodowa	12.45	2.85	35.48	plytki ceramiczne
0.07	2	lokal użytkowy 1	12.56	2.60	32.73	plytki ceramiczne
0.07a		łazienka	2.85	2.60	7.41	plytki ceramiczne
0.08	2	lokal użytkowy 2	13.00	2.60	33.80	plytki ceramiczne
0.08a		łazienka	2.85	2.60	7.41	plytki ceramiczne
0.09	2	lokal użytkowy 3	13.93	2.60	36.21	plytki ceramiczne
0.09a		łazienka	3.05	2.60	7.93	plytki ceramiczne
0.10	2	lokal użytkowy 4	12.53	2.60	32.57	plytki ceramiczne
0.10a		łazienka	2.85	2.60	7.41	plytki ceramiczne
0.11	2	lokal użytkowy 5	16.53	2.60	42.97	plytki ceramiczne
0.11a		łazienka	3.50	2.60	9.10	plytki ceramiczne
0.12	2	lokal użytkowy 6	17.50	2.60	45.50	plytki ceramiczne
0.12a		łazienka	5.15	2.60	13.93	plytki ceramiczne
0.13	2	lokal użytkowy 7	14.46	2.60	37.60	plytki ceramiczne
0.13a		łazienka	2.85	2.60	7.41	plytki ceramiczne
0.14	2	lokal użytkowy 8	11.51	2.60	29.92	plytki ceramiczne
0.14a		łazienka	3.00	2.60	7.80	plytki ceramiczne
0.15	2	lokal użytkowy 9	12.60	2.60	32.76	plytki ceramiczne
0.15a		łazienka	3.10	2.60	8.06	plytki ceramiczne
0.16	2	lokal użytkowy 10	14.88	2.60	38.68	plytki ceramiczne
0.16a		łazienka	7.97	2.60	20.72	plytki ceramiczne
0.17	2	lokal użytkowy 11	13.50	2.60	31.10	plytki ceramiczne
0.17a		łazienka	3.05	2.60	7.93	plytki ceramiczne
0.18	2	lokal użytkowy 12	14.60	2.60	37.96	plytki ceramiczne
0.18a		łazienka	4.61	2.60	11.98	plytki ceramiczne
0.19	2	lokal użytkowy 13	15.40	2.60	40.04	plytki ceramiczne
0.19a		łazienka	3.50	2.60	9.01	plytki ceramiczne
0.20	2	lokal użytkowy 14	15.20	2.60	39.52	plytki ceramiczne
0.20a		łazienka	3.50	2.60	9.01	plytki ceramiczne
0.21	2	lokal użytkowy 15	18.03	2.60	46.87	plytki ceramiczne
0.21a		łazienka	2.85	2.60	7.41	plytki ceramiczne
0.22	2	lokal użytkowy 16	13.67	2.60	35.54	plytki ceramiczne
0.22a		łazienka	2.85	2.60	7.41	plytki ceramiczne
0.23	2	lokal użytkowy 17	11.72	2.60	30.47	plytki ceramiczne
0.23a		łazienka	2.85	2.60	7.41	plytki ceramiczne
0.24	2	lokal użytkowy 18	13.07	2.60	33.98	plytki ceramiczne
0.24a		łazienka	2.85	2.60	7.41	plytki ceramiczne
0.25		korytarz A	32.01	2.77	88.66	plytki ceramiczne
0.26		korytarz B	32.10	2.77	88.91	plytki ceramiczne
Razem			36	455.72	1266.75	

ZL V (SW)

Katowice ul. Józefa Wolnego 14

5m

10m

0

5m

10m

Autorska Pracownia Architektury **SZKOCNY & PARTNERZY**

Nazwa obiektu:

BUDYNEK ZAMIESZKANIA ZBIOROWEGO.

Skala:

1:100

Tytuł rysunku:

RZUT PARTERU - PROJEKT

ARCHITEKT:

Imię i nazwisko projektanta:

mgr inż. arch. MARCIN SZKOCNY

Podpis

Numer uprawnień:

upr.70/SLOKK/2011/II

ARCHITEKT SPRAWDZAJĄCY:

Imię i nazwisko projektanta:

mgr inż. arch. TOMASZ BIEGUN

Podpis

Numer uprawnień:

upr.39/DSOKK/2012

Data oprac.:

Październik 2025

Nr rys.:

A-02