


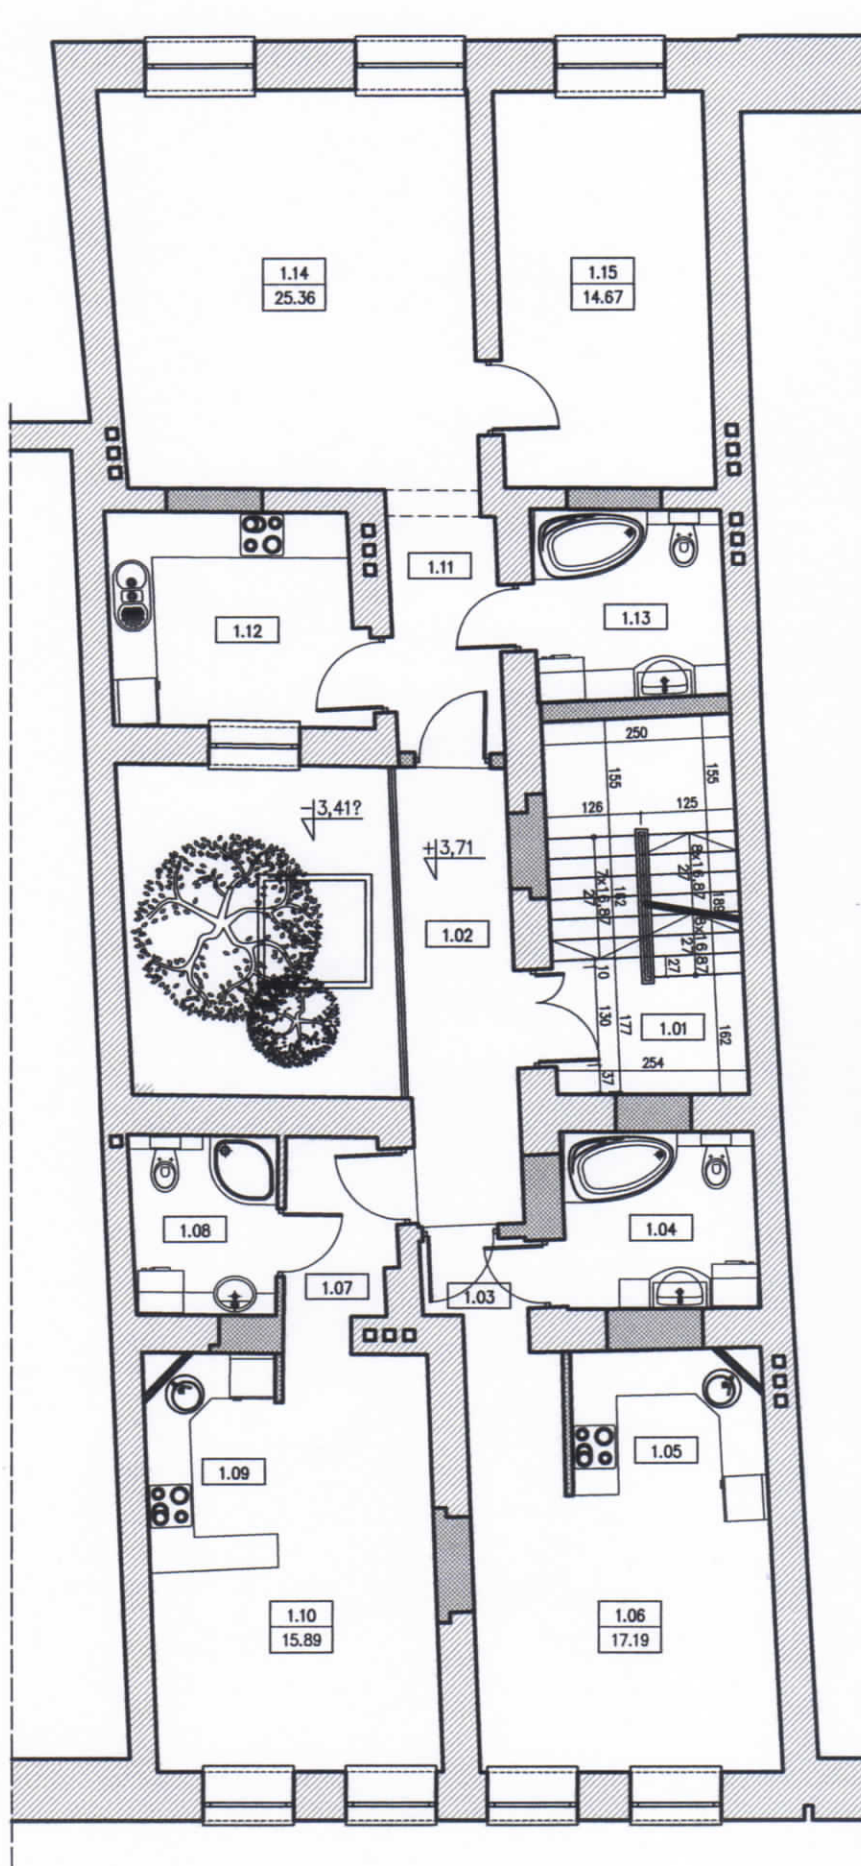

BILANS POWIERZCHNI

RZUT 1 PIĘTRA

NR POM.	NAZWA POMIESZCZENIA	RODZAJ POSADZKI	POW. PODŁOGI	POW. H>190cm
1.01	Klatka schodowa	plyt. cer.	12.59	12.59
1.02	Korytarz	plyt. cer.	24.95	24.95
MIESZKANIE B				
1.03	Przedpokój	plyt. cer.	1.87	1.87
1.04	Łazienka	plyt. cer.	5.96	5.96
1.05	Kuchnia	plyt. cer.	4.85	4.85
1.06	Pokój rodzinny	panele podł.	17.19	17.19
RAZEM MIESZKANIE B			29.87	29.87
MIESZKANIE C				
1.07	Przedpokój	plyt. cer.	3.82	3.82
1.08	Łazienka	plyt. cer.	4.57	4.57
1.09	Kuchnia	plyt. cer.	5.04	5.04
1.10	Pokój rodzinny	panele podł.	15.89	15.89
RAZEM MIESZKANIE C			29.32	29.32
MIESZKANIE D				
1.11	Przedpokój	plyt. cer.	4.9	4.9
1.12	Kuchnia	plyt. cer.	9.49	9.49
1.13	Łazienka	plyt. cer.	6.35	6.35
1.14	Pokój rodzinny	panele podł.	25.36	25.36
1.15	Sypialnia	panele podł.	14.67	14.67
RAZEM MIESZKANIE D			60.77	60.77

OGÓŁEM SUMA POWIERZCHNI

157.5

157.5