


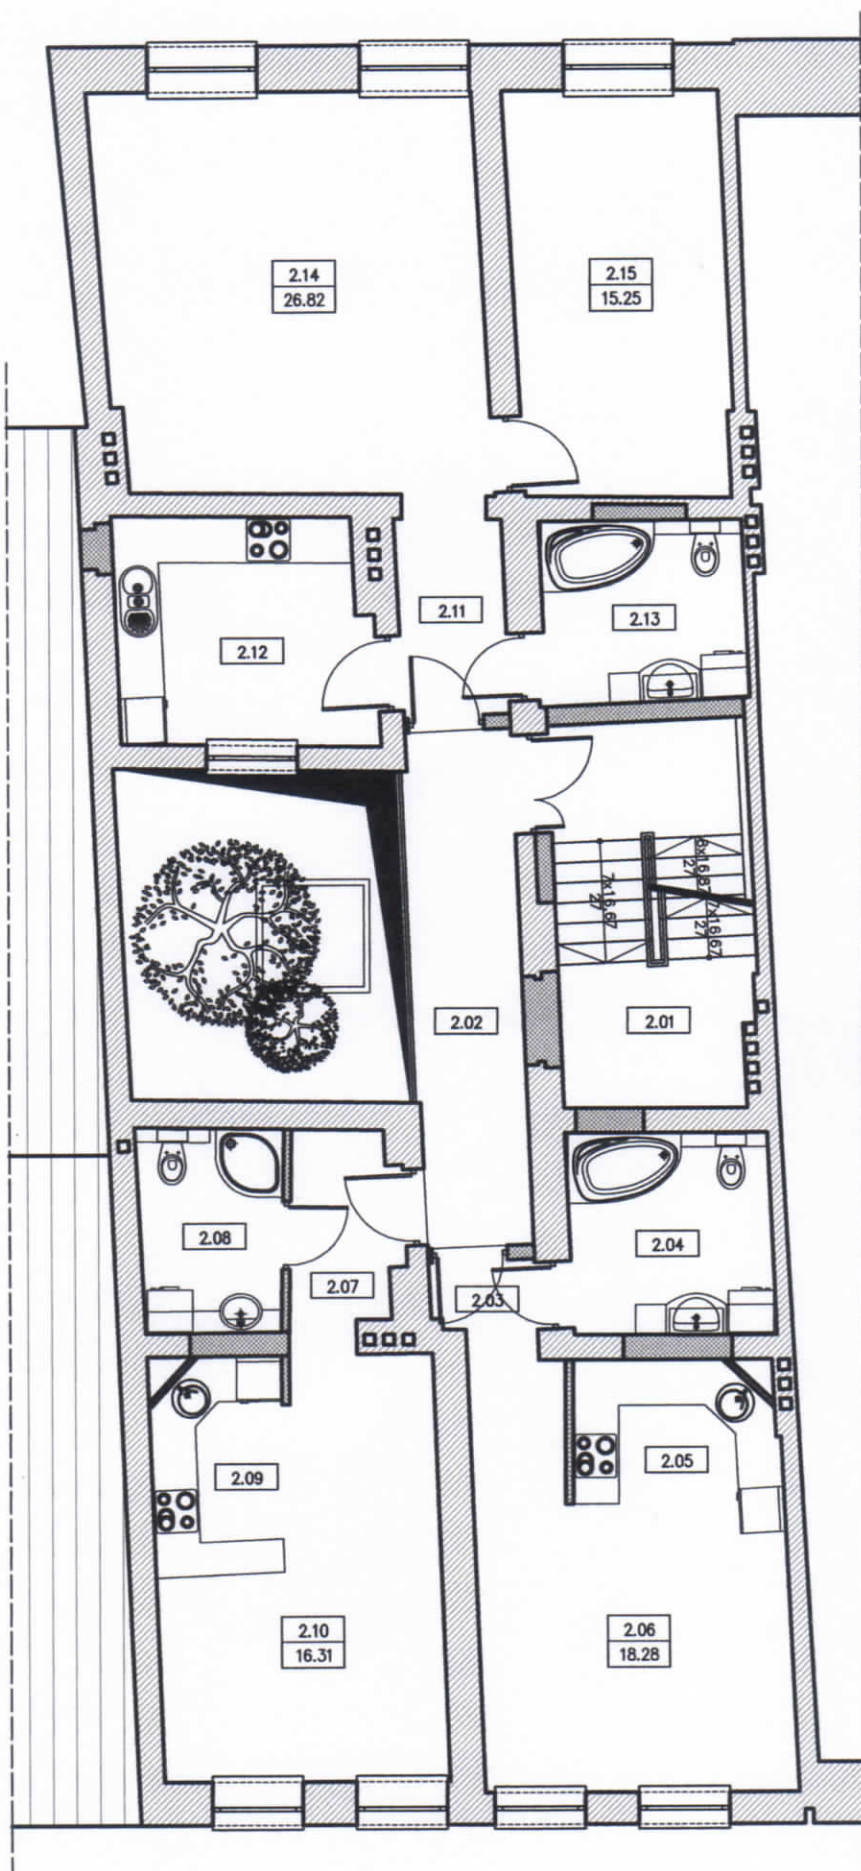

BILANS POWIERZCHNI				
RZUT 2 PIĘTRA				
NR POM.	NAZWA POMIESZCZENIA	RODZAJ POSADZKI	POW. PODŁOGI	POW. H>190cm
2.01	Klatka schodowa	plyt. cer.	13.51	13.51
2.02	Korytarz	plyt. cer.	10.26	10.26
MIESZKANIE E				
2.03	Przedpokój	plyt. cer.	1.67	1.67
2.04	Łazienka	plyt. cer.	7.18	7.18
2.05	Kuchnia	plyt. cer.	5.15	5.15
2.06	Pokój rodzinny	panele podł.	18.28	18.28
RAZEM MIESZKANIE E			32.28	32.28
MIESZKANIE F				
2.07	Przedpokój	plyt. cer.	3.97	3.97
2.08	Łazienka	plyt. cer.	5.12	5.12
2.09	Kuchnia	plyt. cer.	5.05	5.05
2.10	Pokój rodzinny	panele podł.	16.31	16.31
RAZEM MIESZKANIE F			30.45	30.45
MIESZKANIE G				
2.11	Przedpokój	plyt. cer.	4.05	4.05
2.12	Kuchnia	plyt. cer.	10.07	10.07
2.13	Łazienka	plyt. cer.	6.6	6.6
2.14	Pokój rodzinny	panele podł.	26.82	26.82
2.15	Sypialnia	panele podł.	15.25	15.25
RAZEM MIESZKANIE G			62.79	62.79
OGÓŁEM SUMA POWIERZCHNI			149.29	149.29

TOMASZ ZAKRZEWSKI
 MGR INŻ. ARCHITEKT
 Uprawnienia budowlane do
 projektowania budynków
 w specjalności architektonicznej
 oraz do sporządzania świadectw
 charakterystyki energetycznej
 Nr ewid. 9/10/SŁOKK