


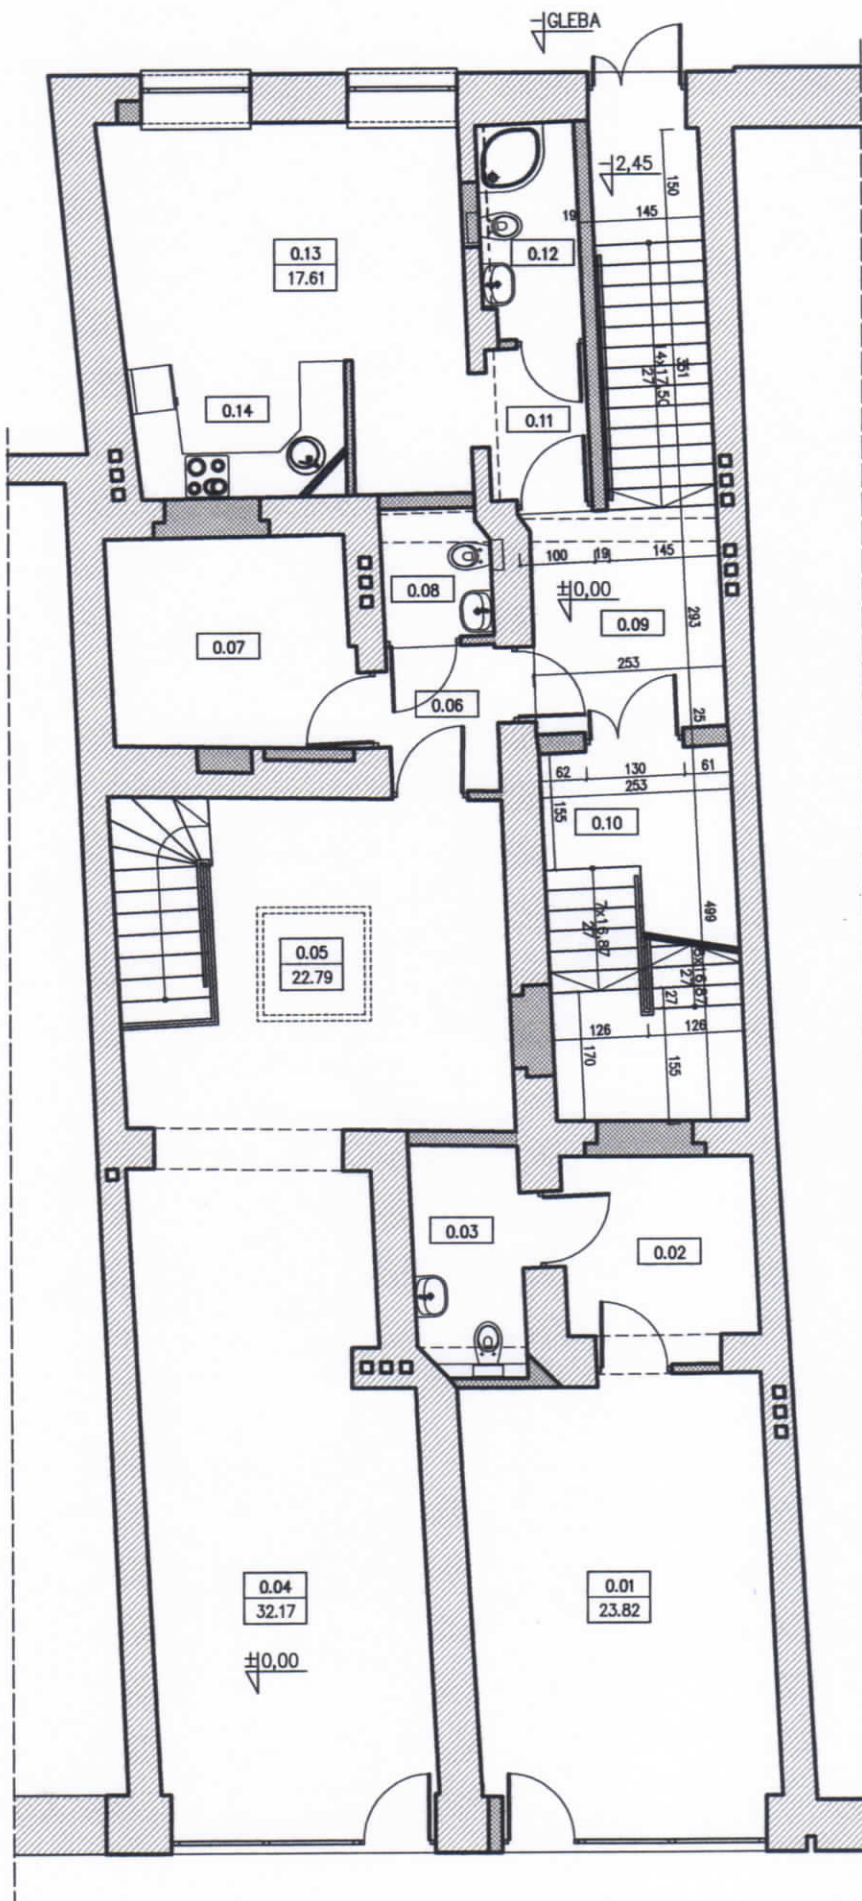

BILANS POWIERZCHNI

RZUT PARTERU

NR POM.	NAZWA POMIESZCZENIA	RODZAJ POSADZKI	POW. PODŁOGI	POW. H>190cm
0.09	Korytarz	plyt. cer.	14.67	14.67
0.10	Klatka schodowa	plyt. cer.	12.47	12.47
MIESZKANIE A				
0.11	Przedpokój	plyt. cer.	2.68	2.68
0.12	Łazienka	plyt. cer.	3.68	3.68
0.13	Pokój rodzinny	panele podł.	17.61	17.61
0.14	Kuchnia	plyt. cer.	5.07	5.07
RAZEM MIESZKANIE A			29.04	29.04
USŁUGA 1				
0.01	Sala sprzedaży	plyt. cer.	23.82	23.82
0.02	Pom. magazynowe	plyt. cer.	6.66	6.66
0.03	W-c	plyt. cer.	4.40	4.40
RAZEM USŁUGA 1			34.88	34.88
USŁUGA 2				
0.04	Sala sprzedaży	plyt. cer.	32.17	32.17
0.05	Sala sprzedaży	plyt. cer.	22.79	22.79
0.06	Przedśionek	plyt. cer.	2.74	2.74
0.07	Pom. magazynowe	plyt. cer.	8.96	8.96
0.08	W-c	plyt. cer.	2.42	2.42
RAZEM USŁUGA 2			69.08	69.08

OGÓŁEM SUMA POWIERZCHNI 160.14 160.14

CAŁOŚĆ 760.65 760.65

TOMASZ ZAKRZEWSKI

MGR INŻ. ARCHITEKT
Uprawnienia do projektowania i nadzoru
w specjalności architektonicznej
oraz do sporządzania świadectw
charakterystyki energetycznej
Nr ewid. 9/10/SŁOKK