


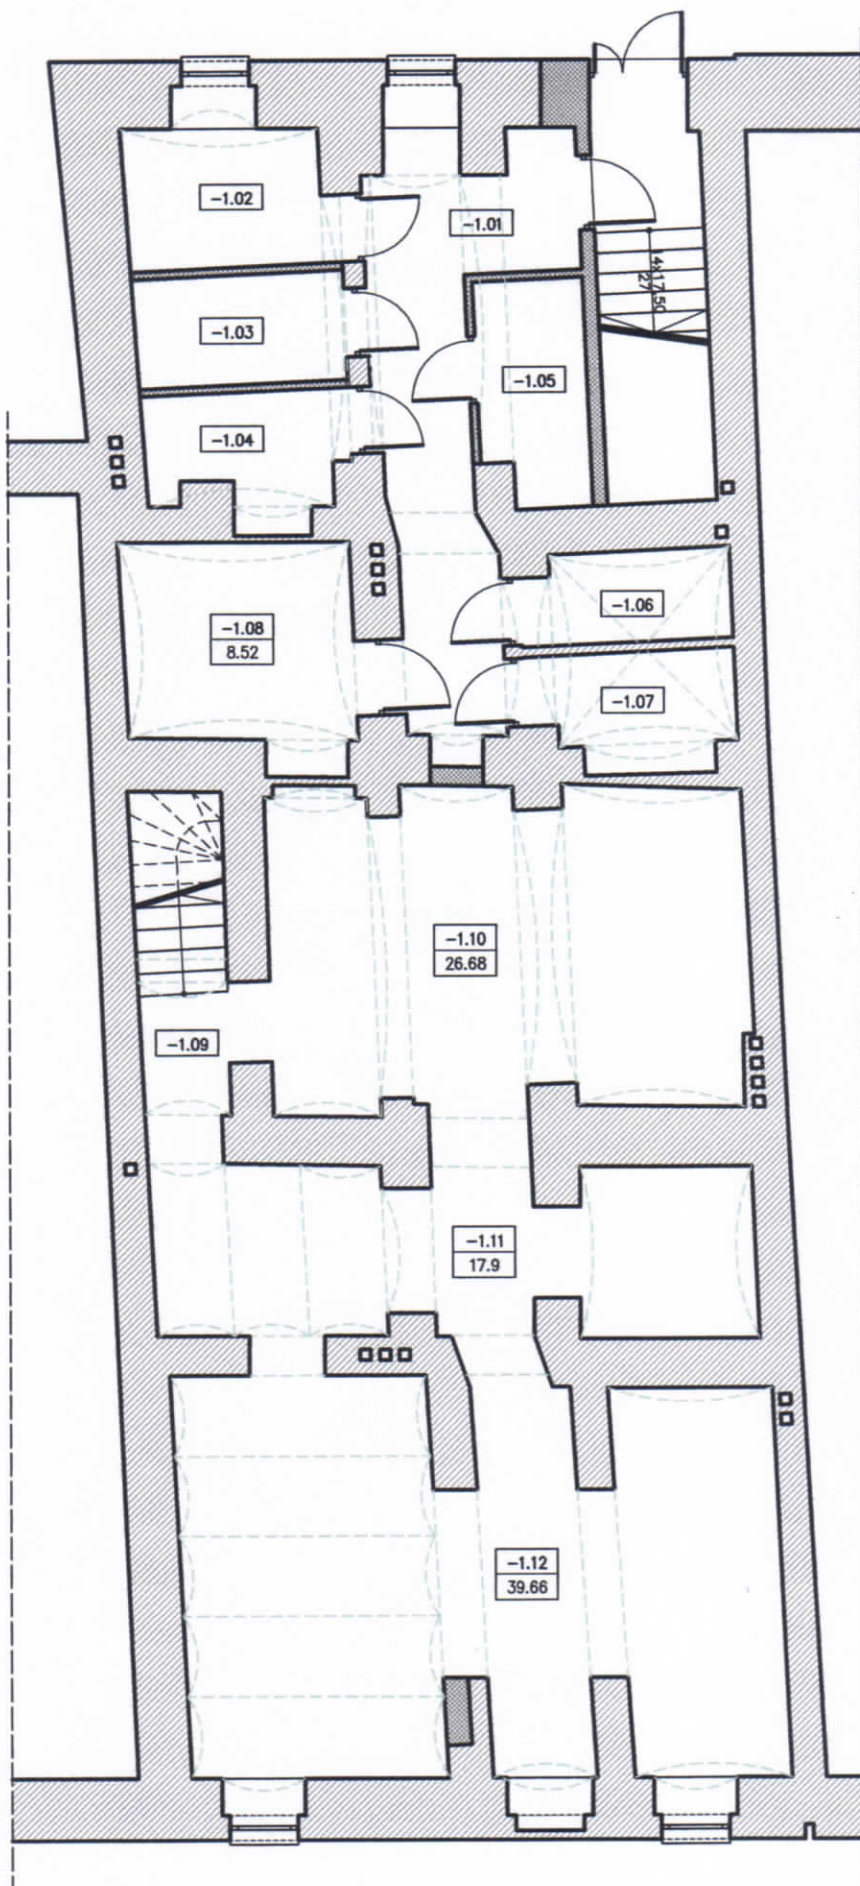

BILANS POWIERZCHNI

RZUT PIWNIC

NR POM.	NAZWA POMIESZCZENIA	RODZAJ POSADZKI	POW. PODŁOGI	POW. H>190cm
-1.01	Korytarz	pos. cem.	12.51	12.51
-1.02	Pom. gospodarcze	pos. cem.	5.22	5.22
-1.03	Pom. gospodarcze	pos. cem.	4.04	4.04
-1.04	Pom. gospodarcze	pos. cem.	4.19	4.19
-1.05	Pom. gospodarcze	pos. cem.	4.18	4.18
-1.06	Pom. gospodarcze	pos. cem.	3.28	3.28
-1.07	Pom. gospodarcze	pos. cem.	3.96	3.96
-1.08	Kuchnia	plyt. cer.	8.52	8.52
USŁUGA 2				
-1.09	Korytarz	plyt. cer.	5.14	5.14
-1.10	Pom. magazynowe	plyt. cer.	26.68	26.68
-1.11	Pom. magazynowe	plyt. cer.	17.9	17.9
-1.12	Pom. magazynowe	plyt. cer.	39.66	39.66
RAZEM USŁUGA 2			89.38	89.38

OGÓŁEM SUMA POWIERZCHNI

135.28 135.28

TOMASZ ZAKRZEWSKI
MGR INŻ. ARCHITEKT
Uprawnienia uprawniające do projektowania i nadzoru nad budownictwem w specjalności architektonicznej oraz do sporządzania świadectw charakterystyki energetycznej
Nr Świad. 1189/2018