


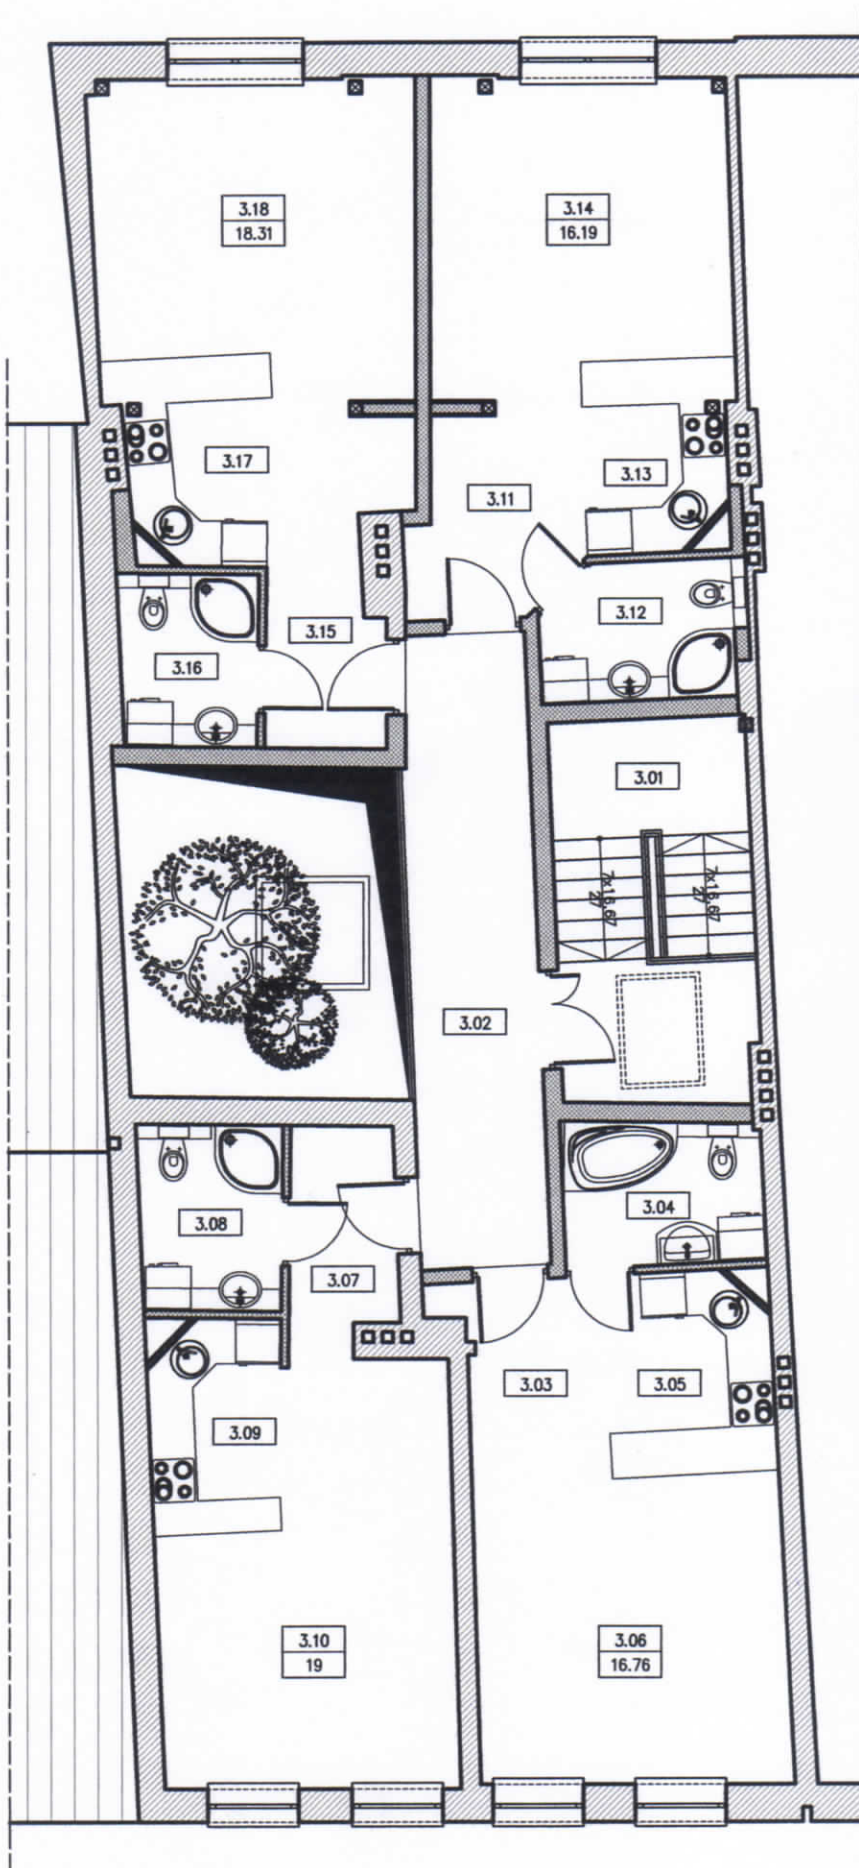

BILANS POWIERZCHNI				
RZUT 3 PIĘTRA (PODDASZA UŻYTKOWEGO)				
NR POM.	NAZWA POMIESZCZENIA	RODZAJ POSADZKI	POW. PODŁOGI	POW. H>190cm
3.01	Klatka schodowa	plyt. cer.	13.3	13.3
3.02	Korytarz	plyt. cer.	14.54	14.54
MIESZKANIE H				
3.03	Przedpokój	plyt. cer.	5.2	5.2
3.04	Łazienka	plyt. cer.	5	5
3.05	Kuchnia	plyt. cer.	5.94	5.94
3.06	Pokój rodzinny	panele podł.	16.76	16.76
RAZEM MIESZKANIE H			32.9	32.9
MIESZKANIE I				
3.07	Przedpokój	plyt. cer.	3.7	3.7
3.08	Łazienka	plyt. cer.	4.65	4.65
3.09	Kuchnia	plyt. cer.	5	5
3.10	Pokój rodzinny	panele podł.	19	19
RAZEM MIESZKANIE I			32.35	32.35
MIESZKANIE J				
3.11	Przedpokój	plyt. cer.	5.66	5.66
3.12	Łazienka	plyt. cer.	4.8	4.8
3.13	Kuchnia	plyt. cer.	4.93	4.93
3.14	Pokój rodzinny	panele podł.	16.19	16.19
RAZEM MIESZKANIE J			31.58	31.58
MIESZKANIE K				
3.15	Przedpokój	plyt. cer.	3.64	3.64
3.16	Łazienka	plyt. cer.	4.19	4.19
3.17	Kuchnia	plyt. cer.	7.63	7.63
3.18	Pokój rodzinny	panele podł.	18.31	18.31
RAZEM MIESZKANIE K			33.77	33.77
OGÓŁEM SUMA POWIERZCHNI			158.44	158.44

TOMASZ ZAKRZEWSKI
 MGR INŻ. ARCHITEKT
 Uprawnienia wydawane do
 projektowania bez ograniczeń
 w specjalności architektonicznej
 oraz do sporządzania świadectw
 charakterystyki energetycznej
 i ewid.