



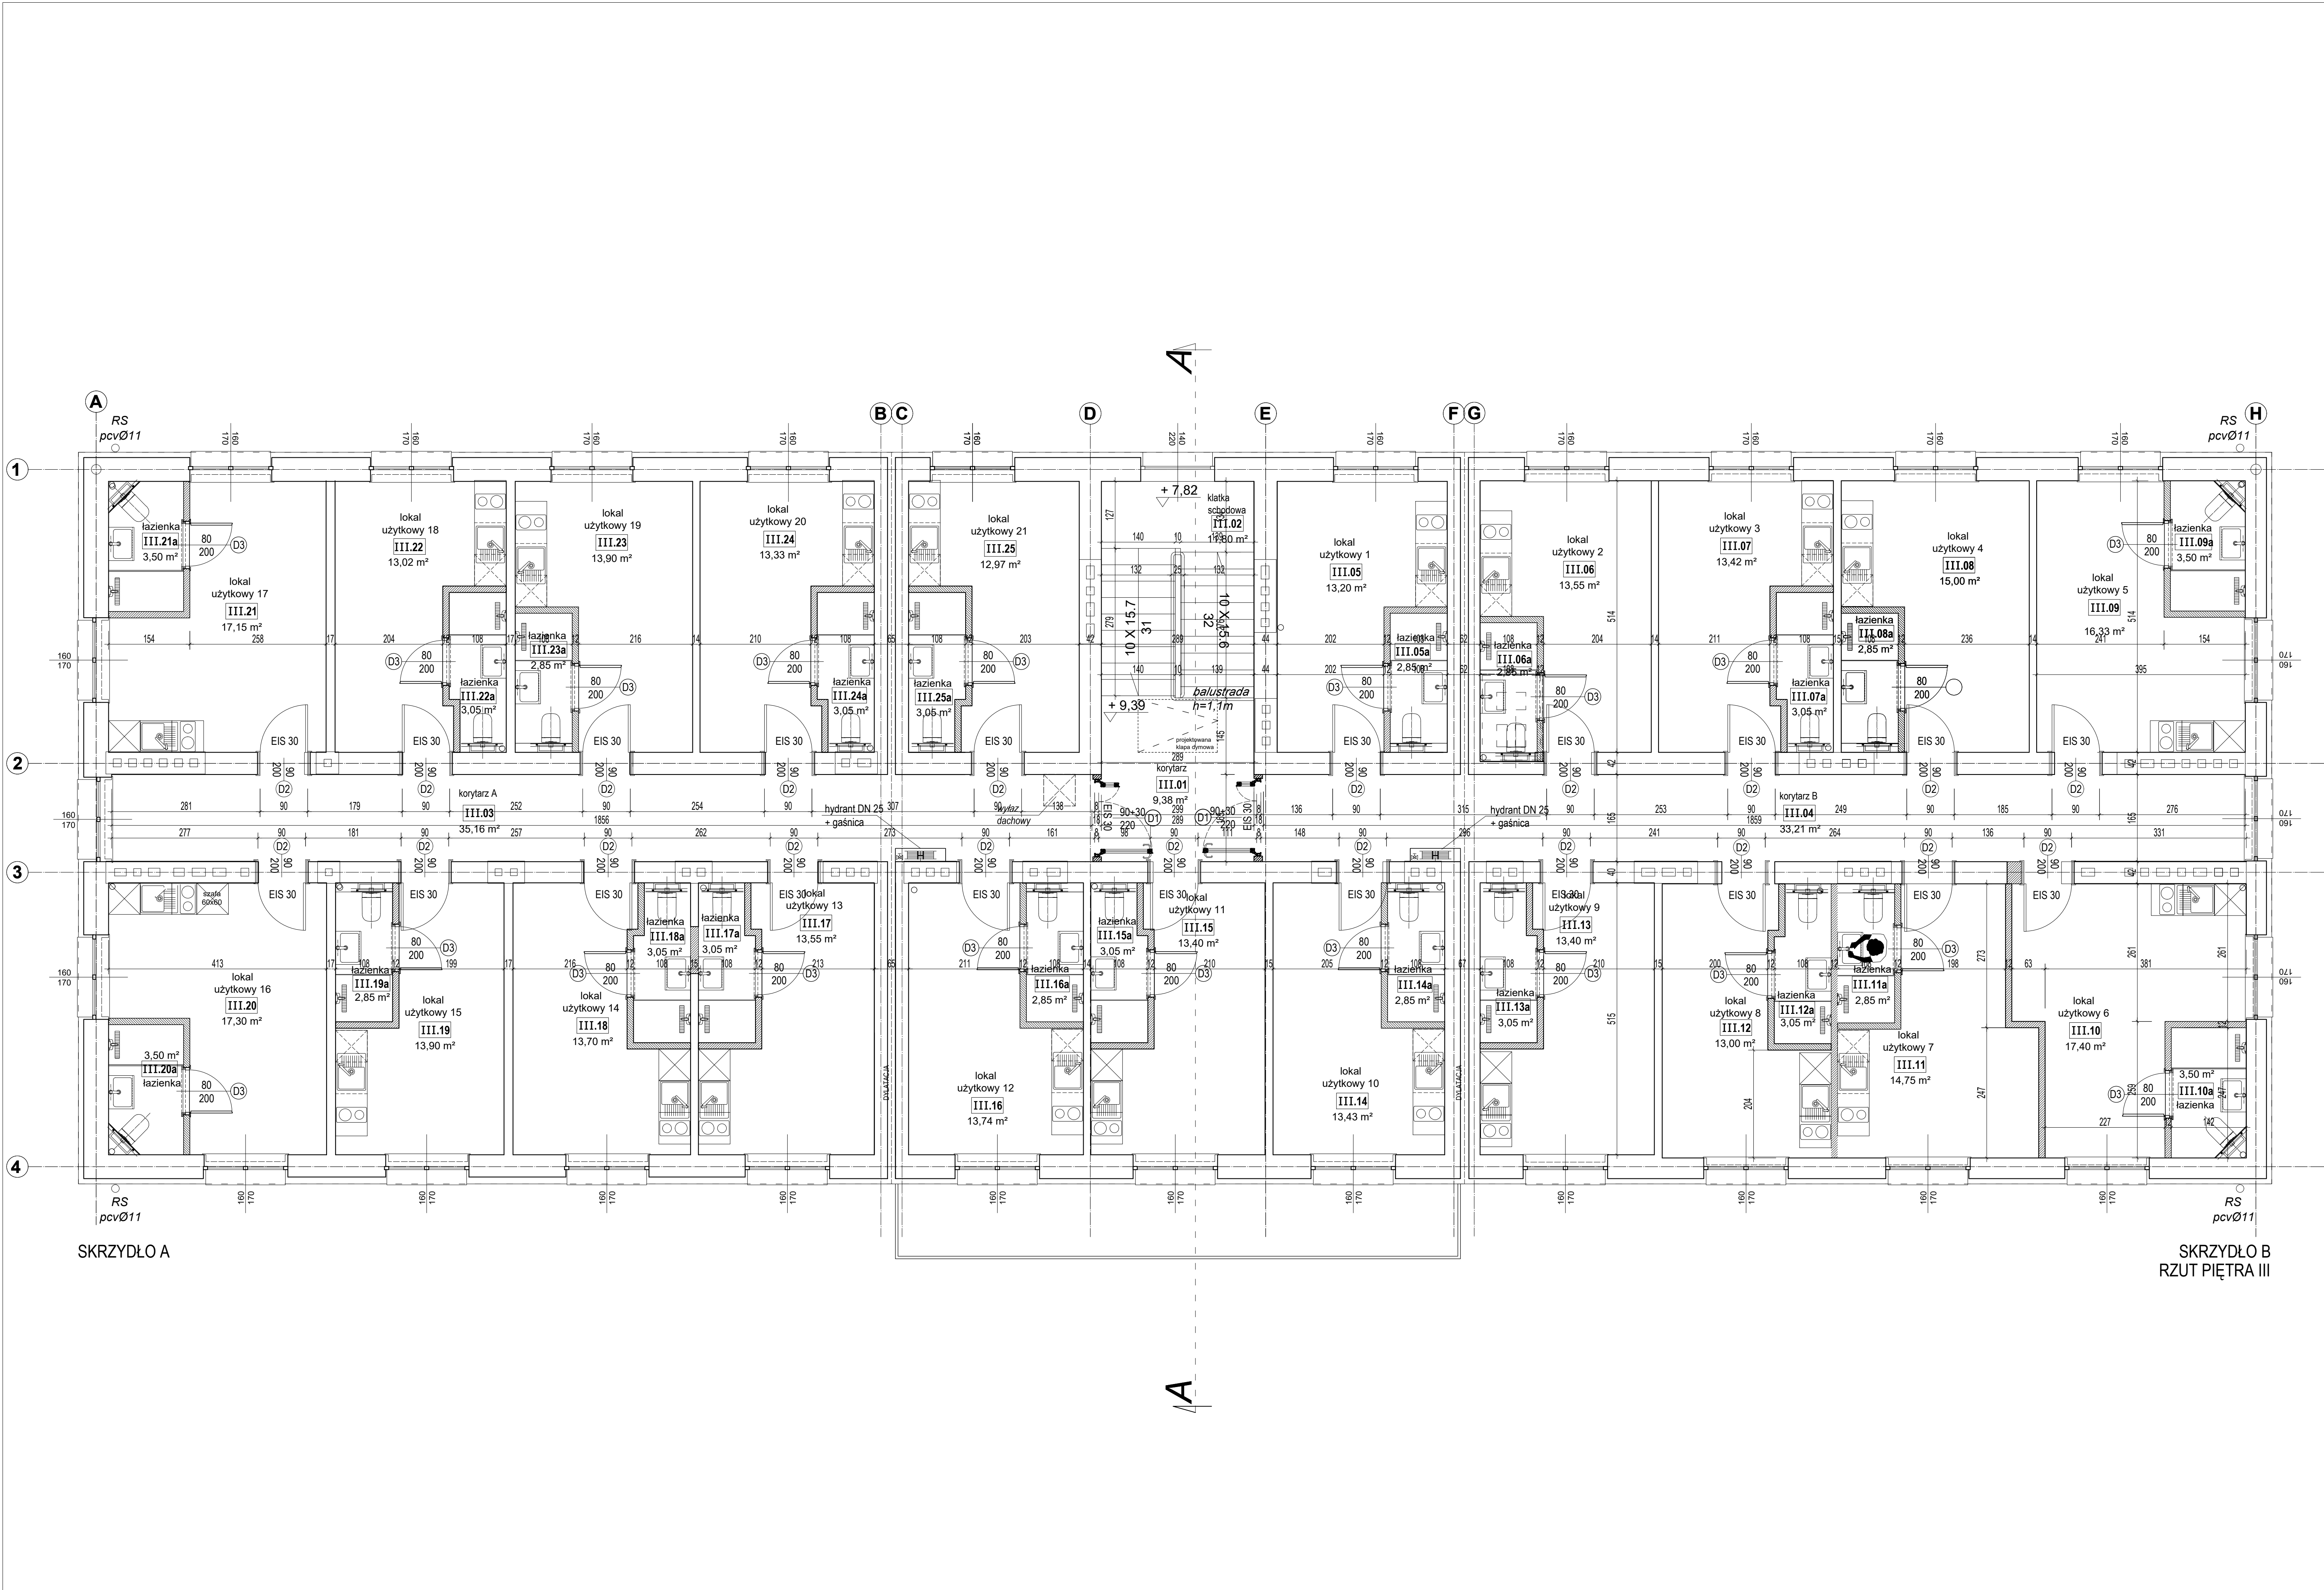

| ZESTAWIENIE PARAMETRÓW POMIESZCZEŃ - PIĘTRO III |              |                     |                |             |             |                   |
|-------------------------------------------------|--------------|---------------------|----------------|-------------|-------------|-------------------|
| NR. POM.                                        | IL.OŚC. OSOB | NAZWA POMIESZCZENIA | POW. UŻY. [m²] | WYS. Hs[ m] | KUB. V [m³] | RODZAJ POSADZKI   |
| III.01                                          |              | korytarz            | 13.05          | 2.73        | 35.62       | plytki ceramiczne |
| III.02                                          |              | klatka schodowa     | 11.80          |             | 51.67       | plytki ceramiczne |
| III.03                                          |              | korytarz A          | 32.10          | 2.73        | 87.63       | plytki ceramiczne |
| III.04                                          |              | korytarz B          | 32.60          | 2.73        | 88.99       | plytki ceramiczne |
| III.05                                          | 2            | lokal użytkowy 1    | 13.20          | 2.60        | 34.32       | plytki ceramiczne |
| III.05a                                         |              | łazienka            | 2.85           | 2.60        | 7.41        | plytki ceramiczne |
| III.06                                          | 2            | lokal użytkowy 2    | 13.55          | 2.60        | 35.23       | plytki ceramiczne |
| III.06a                                         |              | łazienka            | 2.85           | 2.60        | 7.41        | plytki ceramiczne |
| III.07                                          | 2            | lokal użytkowy 3    | 13.42          | 2.60        | 34.89       | plytki ceramiczne |
| II.07a                                          |              | łazienka            | 3.05           | 2.60        | 7.93        | plytki ceramiczne |
| III.08                                          | 2            | lokal użytkowy 4    | 15.00          | 2.60        | 39.00       | plytki ceramiczne |
| III.08a                                         |              | łazienka            | 2.85           | 2.60        | 7.41        | plytki ceramiczne |
| III.09                                          | 2            | lokal użytkowy 5    | 16.33          | 2.60        | 42.45       | plytki ceramiczne |
| III.09a                                         |              | łazienka            | 3.50           | 2.60        | 9.10        | plytki ceramiczne |
| III.10                                          | 2            | lokal użytkowy 6    | 17.40          | 2.60        | 45.24       | plytki ceramiczne |
| III.10a                                         |              | łazienka            | 3.50           | 2.60        | 9.10        | plytki ceramiczne |
| III.11                                          | 2            | lokal użytkowy 7    | 14.75          | 2.60        | 38.35       | plytki ceramiczne |
| III.11a                                         |              | łazienka            | 2.85           | 2.60        | 7.41        | plytki ceramiczne |
| III.12                                          | 2            | lokal użytkowy 8    | 13.00          | 2.60        | 33.80       | plytki ceramiczne |
| III.12a                                         |              | łazienka            | 3.05           | 2.60        | 7.93        | plytki ceramiczne |
| III.13                                          | 2            | lokal użytkowy 9    | 13.40          | 2.60        | 34.84       | plytki ceramiczne |
| III.13a                                         |              | łazienka            | 3.05           | 2.60        | 7.93        | plytki ceramiczne |
| III.14                                          | 2            | lokal użytkowy 10   | 13.43          | 2.60        | 34.91       | plytki ceramiczne |
| III.14a                                         |              | łazienka            | 2.85           | 2.60        | 7.41        | plytki ceramiczne |
| III.15                                          | 2            | lokal użytkowy 11   | 13.40          | 2.60        | 34.84       | plytki ceramiczne |
| III.15a                                         |              | łazienka            | 3.05           | 2.60        | 7.93        | plytki ceramiczne |
| III.16                                          | 2            | lokal użytkowy 12   | 13.74          | 2.60        | 35.72       | plytki ceramiczne |
| III.16a                                         |              | łazienka            | 2.85           | 2.60        | 7.41        | plytki ceramiczne |
| III.17                                          | 2            | lokal użytkowy 13   | 13.55          | 2.60        | 35.23       | plytki ceramiczne |
| III.17a                                         |              | łazienka            | 3.05           | 2.60        | 7.93        | plytki ceramiczne |
| III.18                                          | 2            | lokal użytkowy 14   | 13.70          | 2.60        | 35.62       | plytki ceramiczne |
| II.18a                                          |              | łazienka            | 3.05           | 2.60        | 7.93        | plytki ceramiczne |
| III.19                                          | 2            | lokal użytkowy 15   | 13.90          | 2.60        | 36.14       | plytki ceramiczne |
| III.19a                                         |              | łazienka            | 2.85           | 2.60        | 7.41        | plytki ceramiczne |
| III.20                                          | 2            | lokal użytkowy 16   | 17.30          | 2.60        | 44.98       | plytki ceramiczne |
| III.20a                                         |              | łazienka            | 3.50           | 2.60        | 9.10        | plytki ceramiczne |
| III.21                                          | 2            | lokal użytkowy 17   | 17.15          | 2.60        | 44.59       | plytki ceramiczne |
| III.21a                                         |              | łazienka            | 3.50           | 2.60        | 9.10        | plytki ceramiczne |
| III.22                                          | 2            | lokal użytkowy 18   | 13.02          | 2.60        | 33.85       | plytki ceramiczne |
| III.22a                                         |              | łazienka            | 3.05           | 2.60        | 7.93        | plytki ceramiczne |
| III.23                                          | 2            | lokal użytkowy 19   | 13.90          | 2.60        | 36.14       | plytki ceramiczne |
| III.23a                                         |              | łazienka            | 2.85           | 2.60        | 7.41        | plytki ceramiczne |
| III.24                                          | 2            | lokal użytkowy 20   | 13.33          | 2.60        | 34.65       | plytki ceramiczne |
| III.24a                                         |              | łazienka            | 3.05           | 2.60        | 7.93        | plytki ceramiczne |
| III.25                                          | 2            | lokal użytkowy 21   | 12.97          | 2.60        | 33.72       | plytki ceramiczne |
| III.25a                                         |              | łazienka            | 3.05           | 2.60        | 7.93        | plytki ceramiczne |

ZL V (SW)

Katowice ul. Józefa Wolnego 14

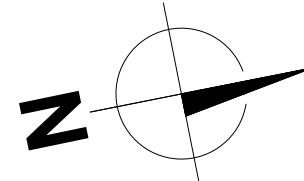

0

5m

10m

0

5m

10m

