


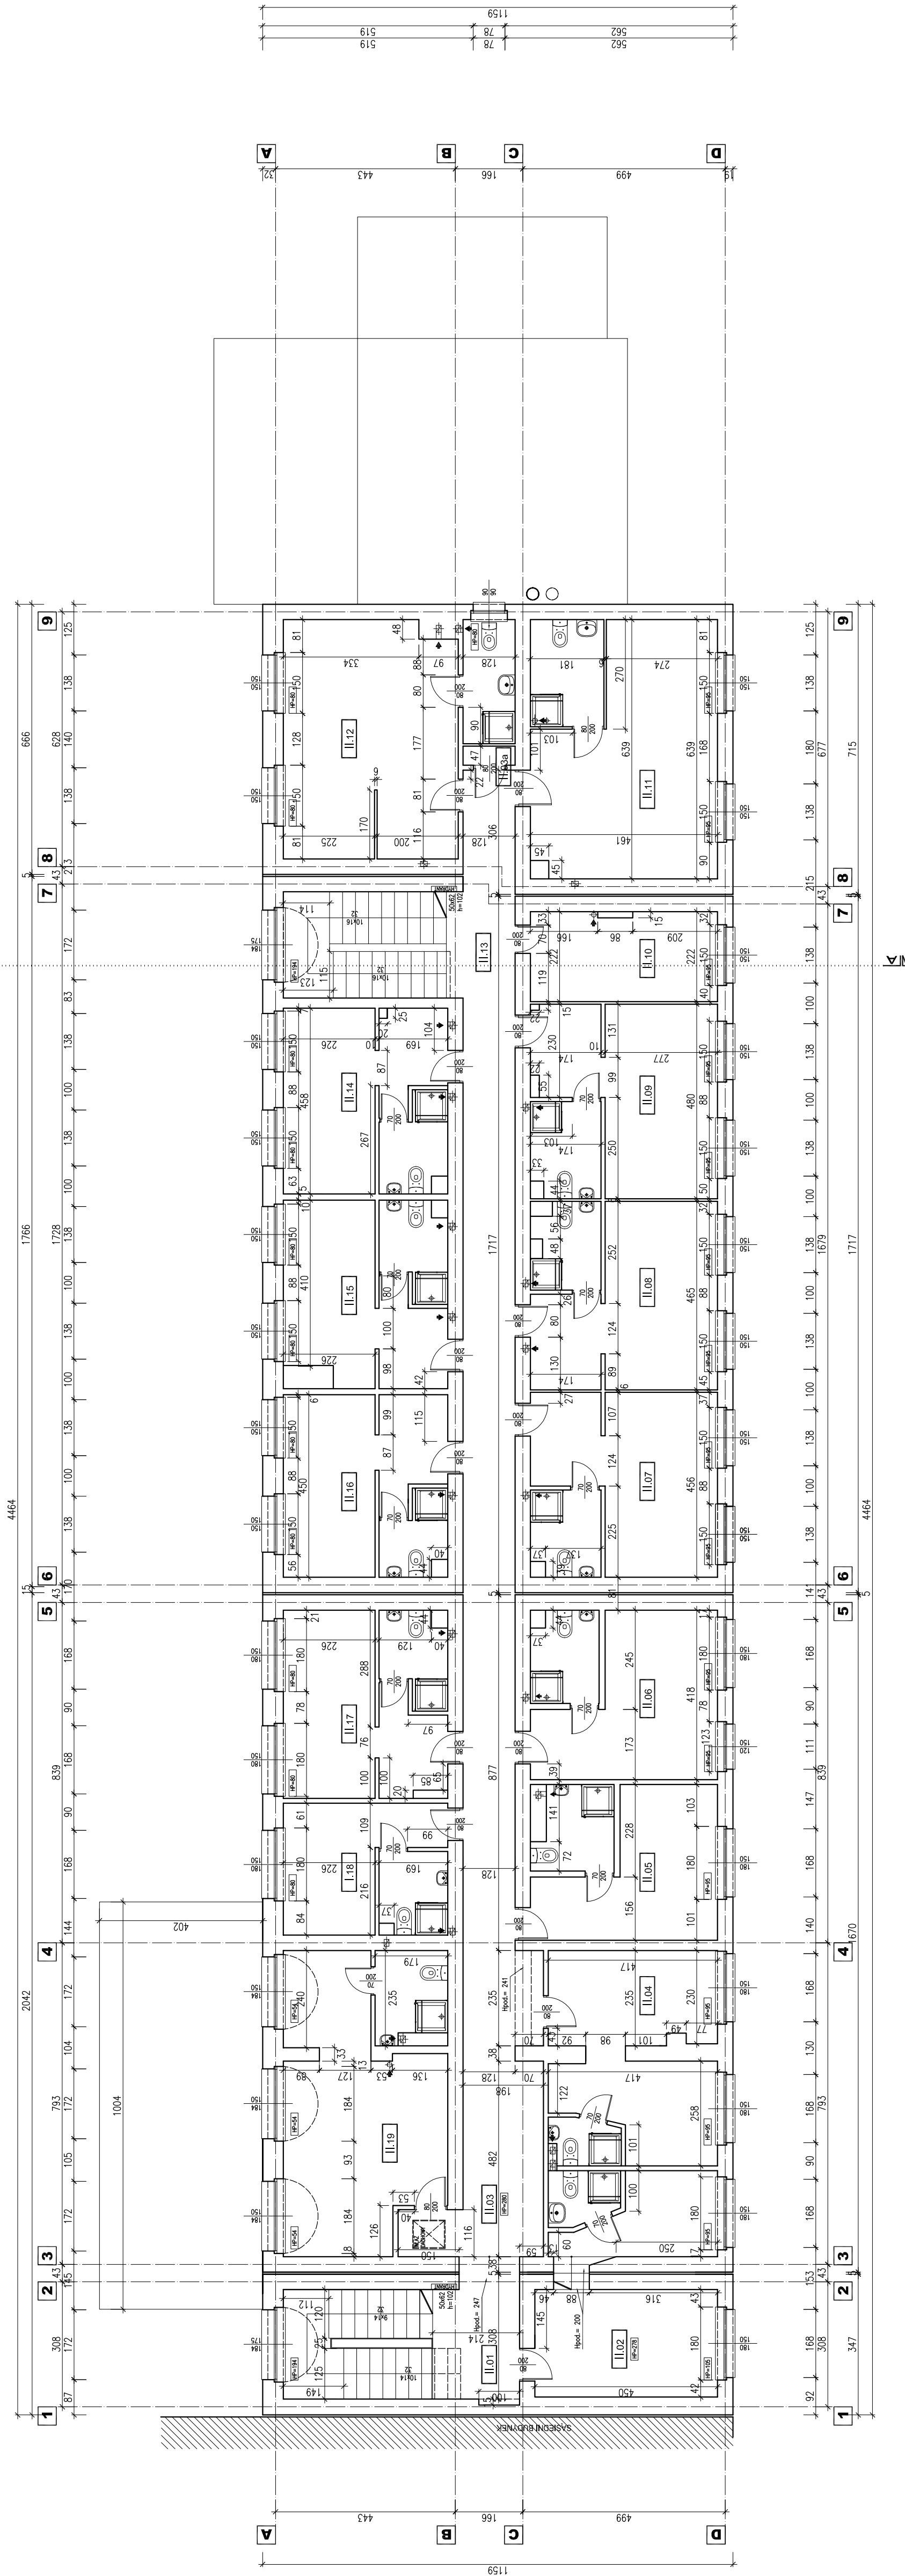

L.P.		ZESTAWIENIE POMIESZCZEŃ II PIĘTRO POZIOM 2	powierzchnia m ²
I.01	KUCHNIA SCHOĐOWA		8,0
I.02	POKOJ + ŁAZIENKA		18,2 + 2,20
I.03	KOMUNIKACJA		50,45
I.03a	POMIESZCZENIE GOSPODARCZE		0,60
I.04	POKOJ + ŁAZIENKA		18,00 + 1,90
I.05	POKOJ + ŁAZIENKA		12,70 + 3,80
I.06	POKOJ + ŁAZIENKA		14,70 + 3,70
I.07	POKOJ + ŁAZIENKA		16,80 + 3,60
I.08	POKOJ + ŁAZIENKA		17,10 + 3,50
I.09	POKOJ + ŁAZIENKA		17,25 + 4,00
I.10	POKOJ TECHNICZNY		10,00
I.11	POKOJ + ŁAZIENKA		24,20 + 4,80
I.12	POKOJ + ŁAZIENKA		24,90 + 4,00
I.13	KUCHNIA SCHOĐOWA		7,50
I.14	POKOJ + ŁAZIENKA		14,20 + 3,50
I.15	POKOJ + ŁAZIENKA		13,80 + 3,50
I.16	POKOJ + ŁAZIENKA		14,55 + 2,90
I.17	POKOJ + ŁAZIENKA		14,40 + 3,35
I.18	POKOJ + ŁAZIENKA		9,30 + 3,35
I.19	POKOJ + ŁAZIENKA		23,70 + 3,80
	SUMA		381,75

		ADRES INWESTYCJI: UL. ŻOŁY NĄKOWSKIEJ 10 NR DZIAŁEK 1853/96	
INWESTOR:	INŻ. MIKOŁAJ PIETRASINSKI	UPRAWNIENIA:	PODPIIS:
BRANŻA:	ARCHITEKTURA		651/62
PROJEKTANT:	mgr inż. arch. JOLANTA KNOBLOCH-BOLECZOWSKA		
SPRAWDZAJĄCY:			
OPRACOWAŁ:			
PRZEDMIOT RYSUNKU RZUT II PIĘTRA		SKALA:	1:100
DATA: 11.02.24	FAZA: INWENTARYZACJA	NUMER ARKUSZA:	INW.04