Podział na partycje

Legenda:

Ściana z bloczków gazobetonowych

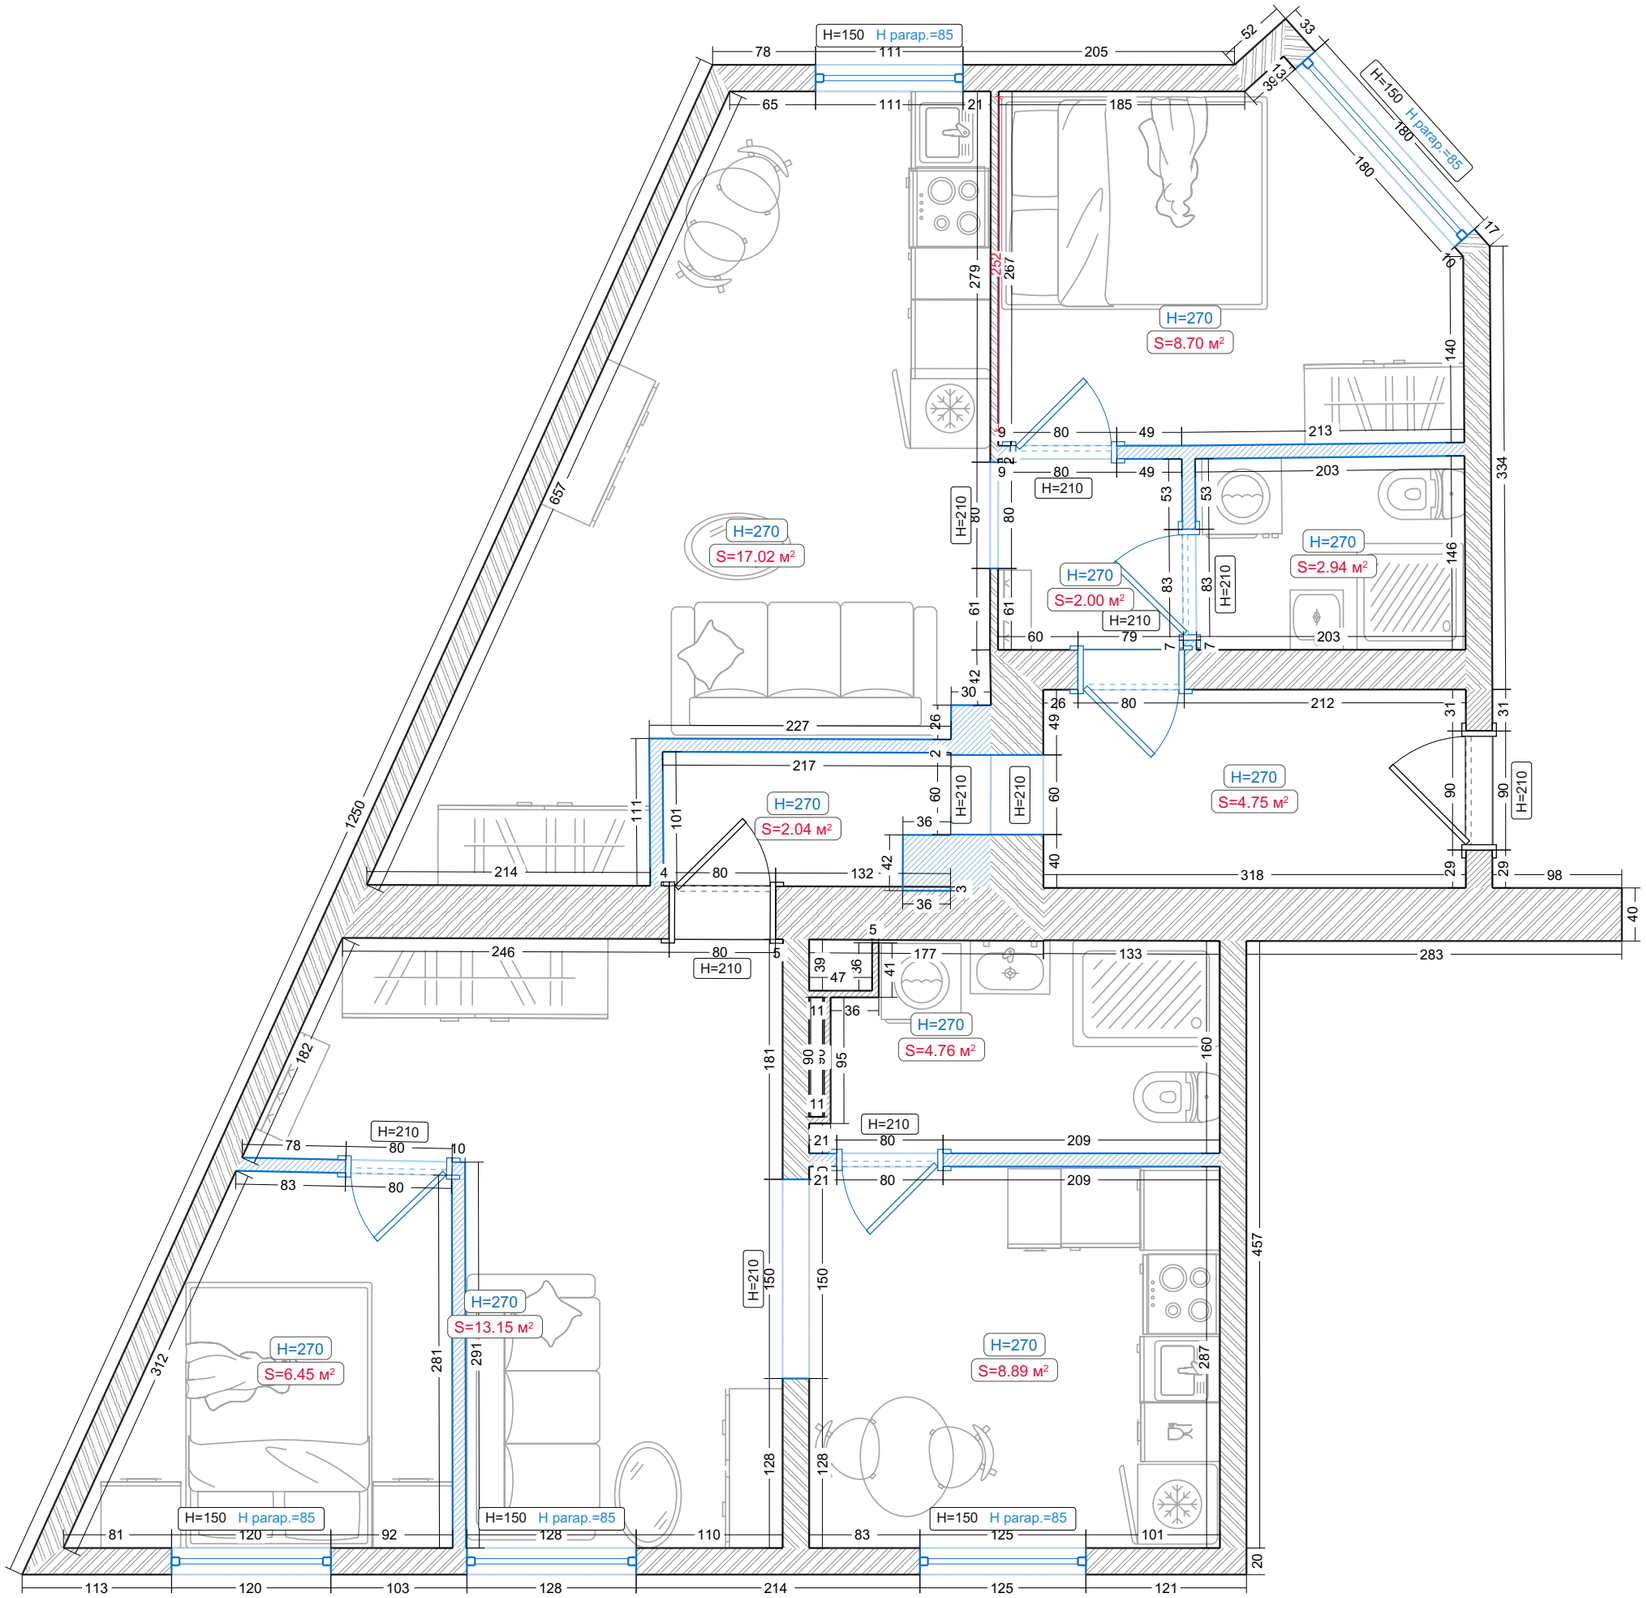

Projekt №798592

remplanner.com

REMPLANNER
PLAN AND DESIGN

Arkusz 1

Meble

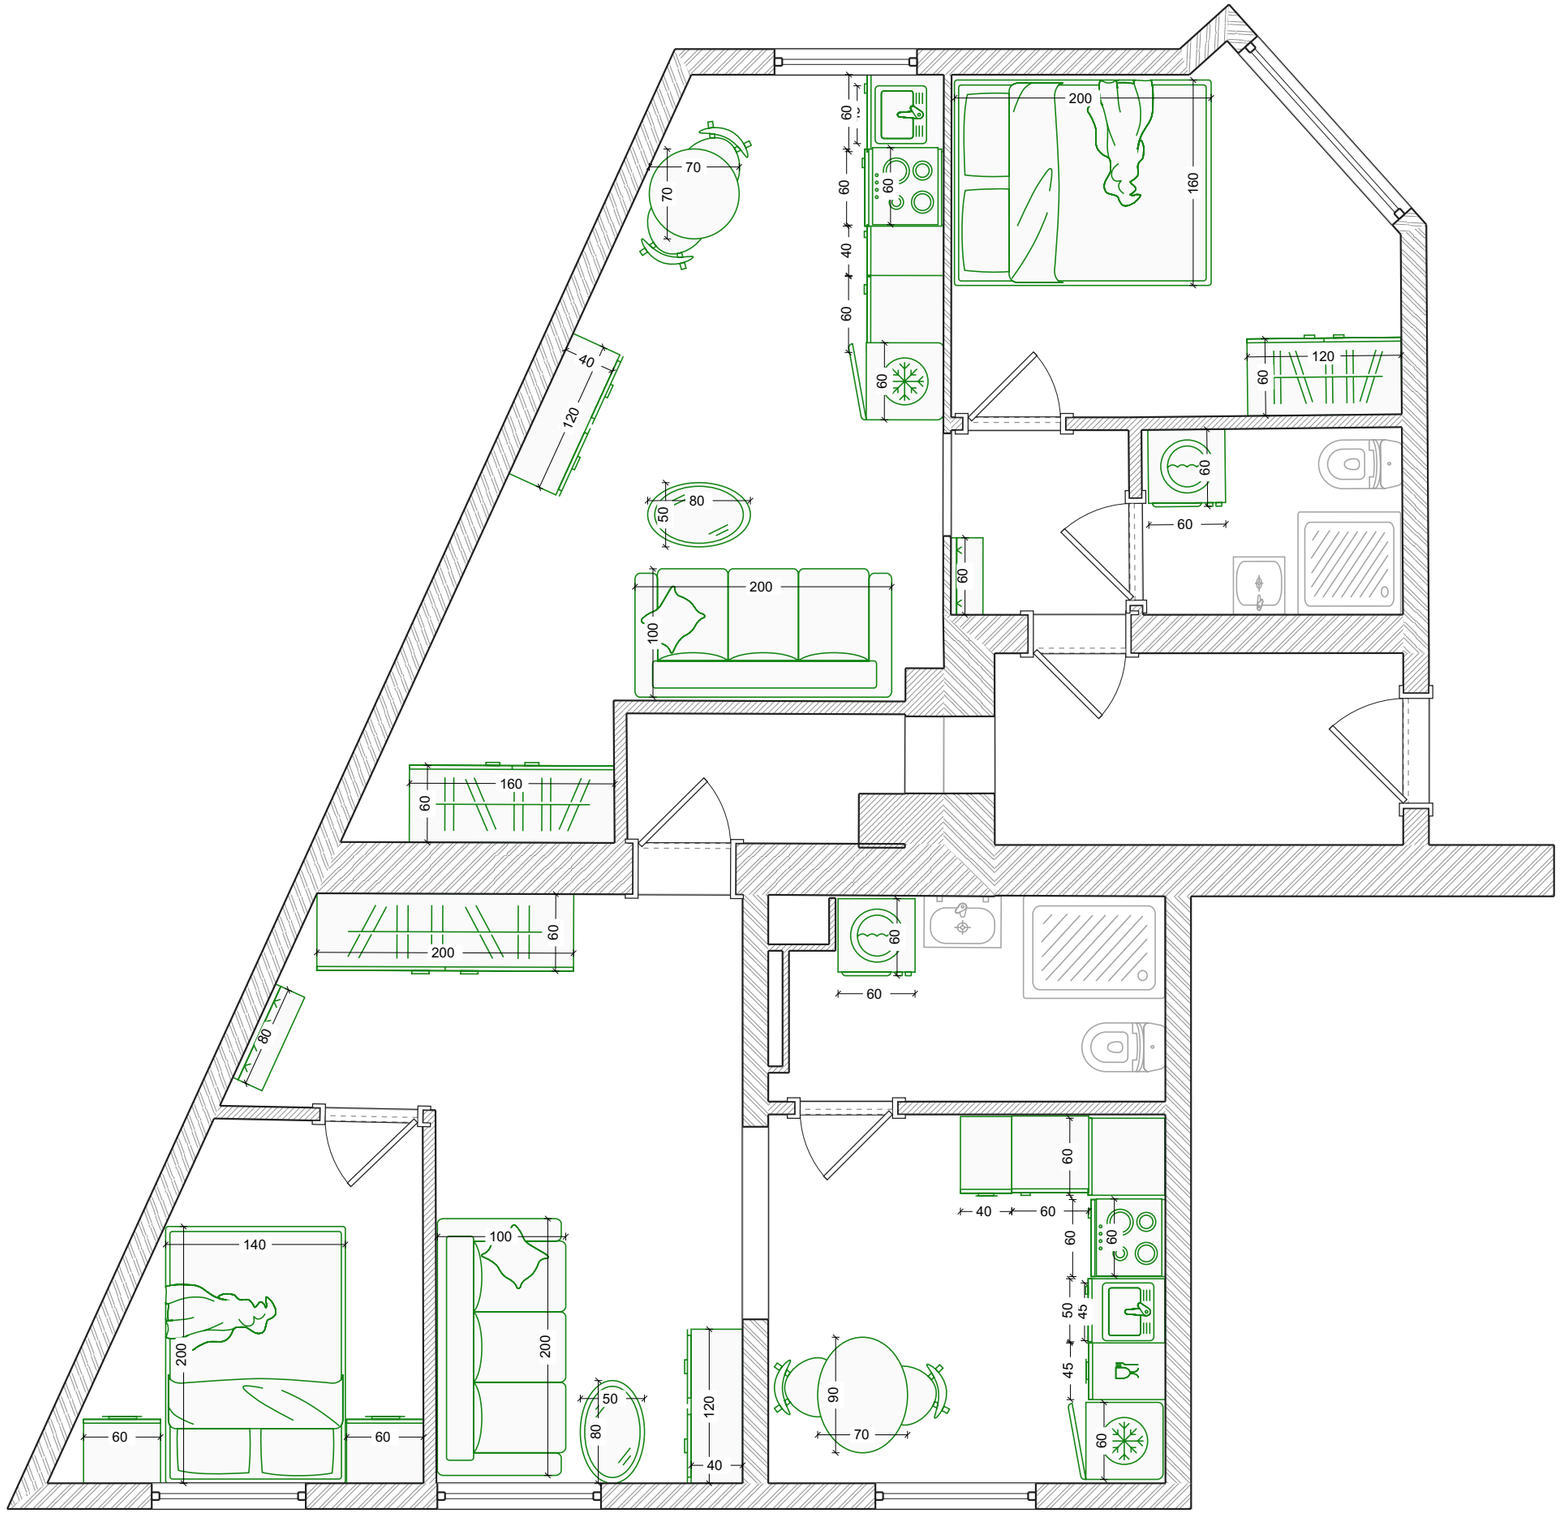
70
70
40
120
80
50
200
100
160
60
200
60
140
200
60
60
100
200
50
80
120
40
90
70
40
60
60
60
60
60
40
60
60
60
60
60
60
60
60
60
60
50
45
45
60
60
120
60
60
60
200
160
60
60
40
60
60
60
60
60
60
60
60
60
60