


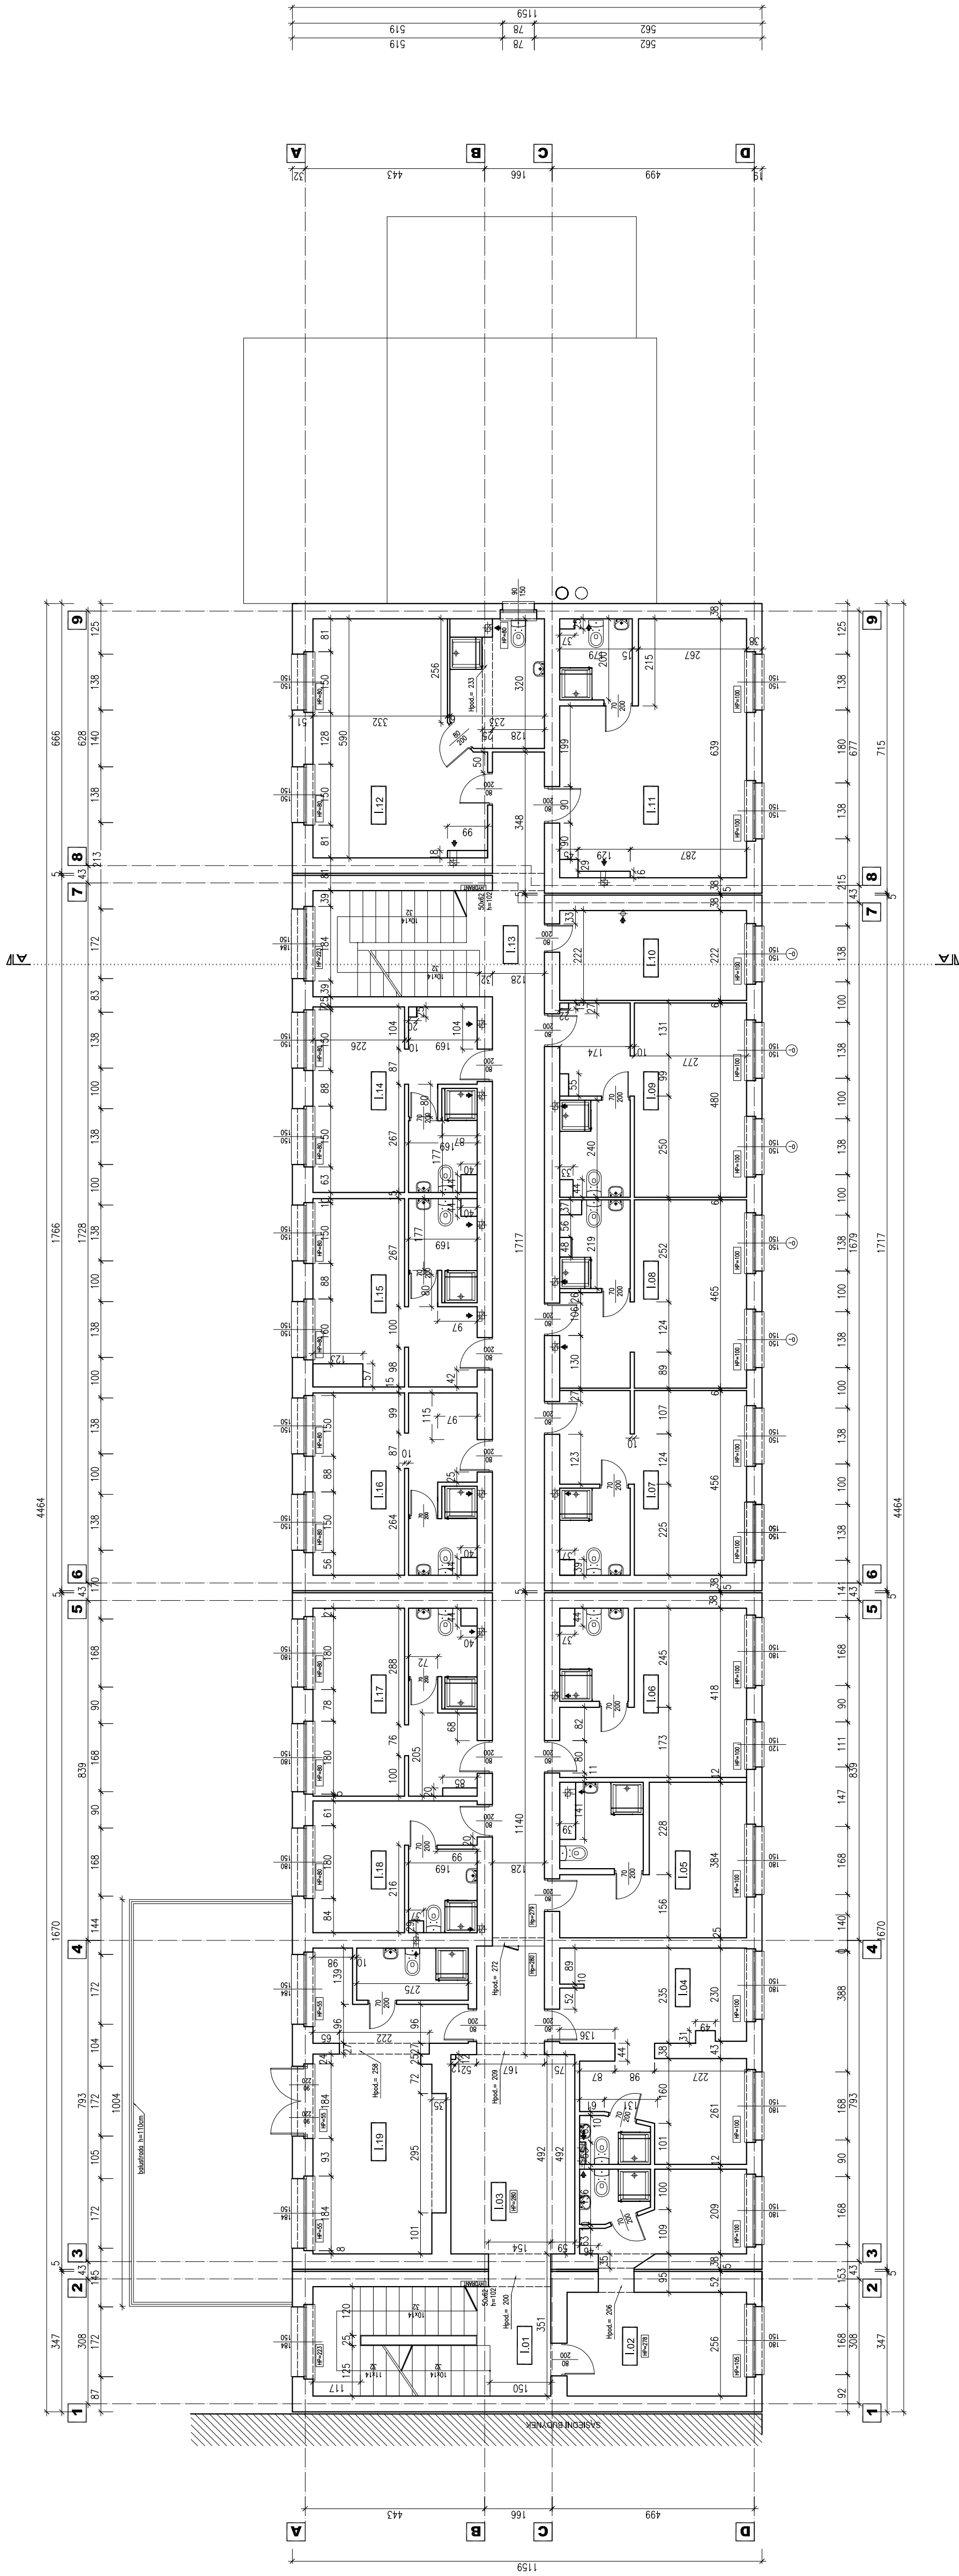

| L.P. |                  | ZESTAWIENIE POMIESZCZEŃ PIĘTRA   POZIOM 1 |  | powierzchnia m <sup>2</sup> |              |
|------|------------------|-------------------------------------------|--|-----------------------------|--------------|
| 1.01 | KLATKA SCHOĐOWA  |                                           |  |                             | 8.0          |
| 1.02 | POKOJ + ŁAZIENKA |                                           |  |                             | 17.5 + 2.15  |
| 1.03 | KOMUNIKACJA      |                                           |  |                             | 53.85        |
| 1.04 | POKOJ + ŁAZIENKA |                                           |  |                             | 19.0 + 1.90  |
| 1.05 | POKOJ + ŁAZIENKA |                                           |  |                             | 12.70 + 4.35 |
| 1.06 | POKOJ + ŁAZIENKA |                                           |  |                             | 14.70 + 3.70 |
| 1.07 | POKOJ + ŁAZIENKA |                                           |  |                             | 16.80 + 3.60 |
| 1.08 | POKOJ + ŁAZIENKA |                                           |  |                             | 17.10 + 3.50 |
| 1.09 | POKOJ + ŁAZIENKA |                                           |  |                             | 17.25 + 4.00 |
| 1.10 | POKOJ TECHNICZNY |                                           |  |                             | 10.00        |
| 1.11 | POKOJ + ŁAZIENKA |                                           |  |                             | 24.90 + 3.50 |
| 1.12 | POKOJ + ŁAZIENKA |                                           |  |                             | 22.20 + 6.80 |
| 1.13 | KLATKA SCHOĐOWA  |                                           |  |                             | 7.50         |
| 1.14 | POKOJ + ŁAZIENKA |                                           |  |                             | 14.20 + 3.50 |
| 1.15 | POKOJ + ŁAZIENKA |                                           |  |                             | 13.80 + 3.50 |
| 1.16 | POKOJ + ŁAZIENKA |                                           |  |                             | 14.55 + 2.90 |
| 1.17 | POKOJ + ŁAZIENKA |                                           |  |                             | 14.40 + 3.35 |
| 1.18 | POKOJ + ŁAZIENKA |                                           |  |                             | 9.20 + 3.35  |
| 1.19 | POKOJ + ŁAZIENKA |                                           |  |                             | 19.40 + 3.50 |
| SUMA |                  |                                           |  |                             | 380.65       |

|                                                                                    |                                                                                                 |                                                                   |          |
|------------------------------------------------------------------------------------|-------------------------------------------------------------------------------------------------|-------------------------------------------------------------------|----------|
|  |                                                                                                 | ADRES INWESTYCJI:<br>UL. ŻOŁĘĆ NARODOWEJ 10<br>NR DZIAŁEK 1853/96 |          |
| INWESTOR:                                                                          | TEMA:                                                                                           | UPRAWNIENIA:                                                      | PODPIIS: |
| MIKOŁAJ PIETRASINSKI                                                               | INWENTARYZACJA BUDYNKU HOTELU "JANTOR" W KATOWICACH<br>PRZY UL. ŻOŁĘĆ NARODOWEJ 10 W KATOWICACH | ARCHITEKTURA                                                      | 651/62   |
| BRANŻA:                                                                            | PROJEKTANT:                                                                                     | mgr inż. arch. JOLANTA KROBIECZ-BOLECZOWSKA                       |          |
| SPRAWDZAJĄCY:                                                                      | OPRACOWUJĄCY:                                                                                   |                                                                   |          |
| PRZEDMIOT RYSUNKU<br>RZUT I PIĘTRA                                                 |                                                                                                 | SKALA:                                                            | 1:100    |
| DATA: 11.2024                                                                      | FAZA:<br>INWENTARYZACJA                                                                         | NUMER ARKUSZA:                                                    | INW.03   |