



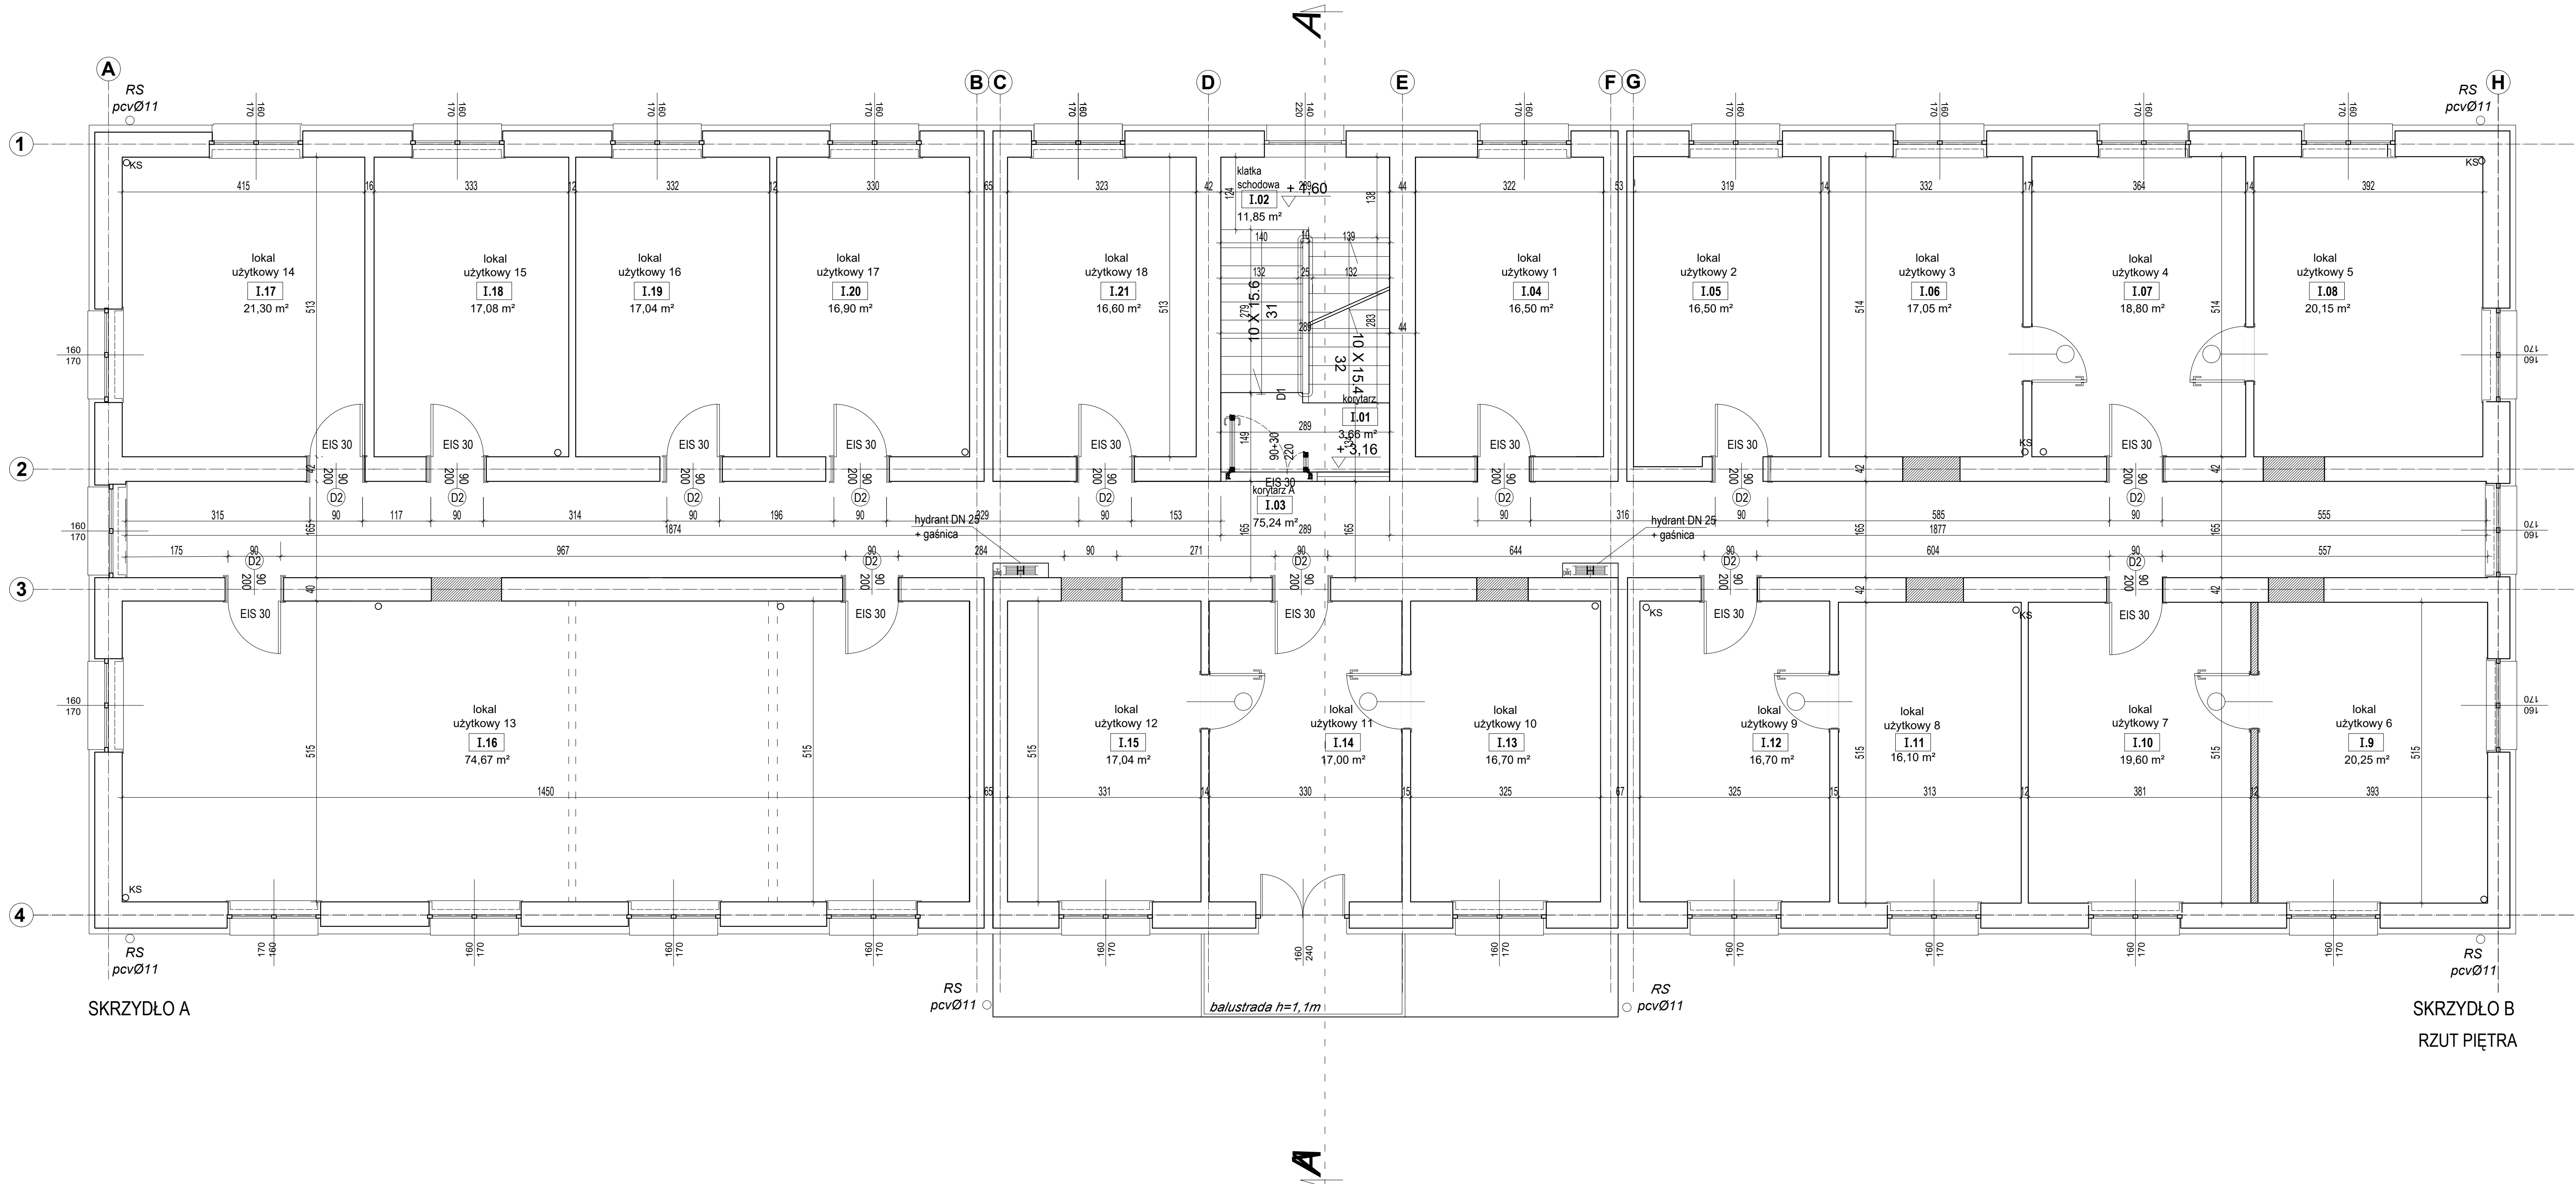

ZESTAWIENIE PARAMETRÓW POMIESZCZEŃ - PIĘTRO					
NR. POM.	IL. OSÓB	NAZWA POMIESZCZENIA	POW. UŻY. [m²]	WYS. Hs [m]	KUB. V [m³]
I.01		korytarz	3.66		
I.02		klatka schodowa	11.85		
Razem			15.51		
I.03		korytarz A	75.24		
I.04		lokal użytkowy 1	16.50		
I.05		lokal użytkowy 2	16.50		
I.06		lokal użytkowy 3	17.05		
I.07		lokal użytkowy 4	18.80		
I.08		lokal użytkowy 5	20.15		
I.09		lokal użytkowy 6	20.25		
I.10		lokal użytkowy 7	19.60		
I.11		lokal użytkowy 8	16.10		
I.12		lokal użytkowy 9	16.70		
I.13		lokal użytkowy 10	16.70		
I.14		lokal użytkowy 11	17.00		
I.15		lokal użytkowy 12	17.04		
I.16		lokal użytkowy 13	74.67		
I.17		lokal użytkowy 14	21.30		
I.18		lokal użytkowy 15	17.08		
I.19		lokal użytkowy 16	17.04		
I.20		lokal użytkowy 17	16.90		
I.21		lokal użytkowy 18	16.60		
Razem			450.94		

ZL V (SW)

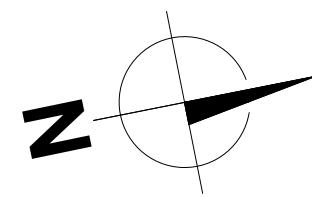

Katowice ul. Józefa Wolnego 14

--	--