


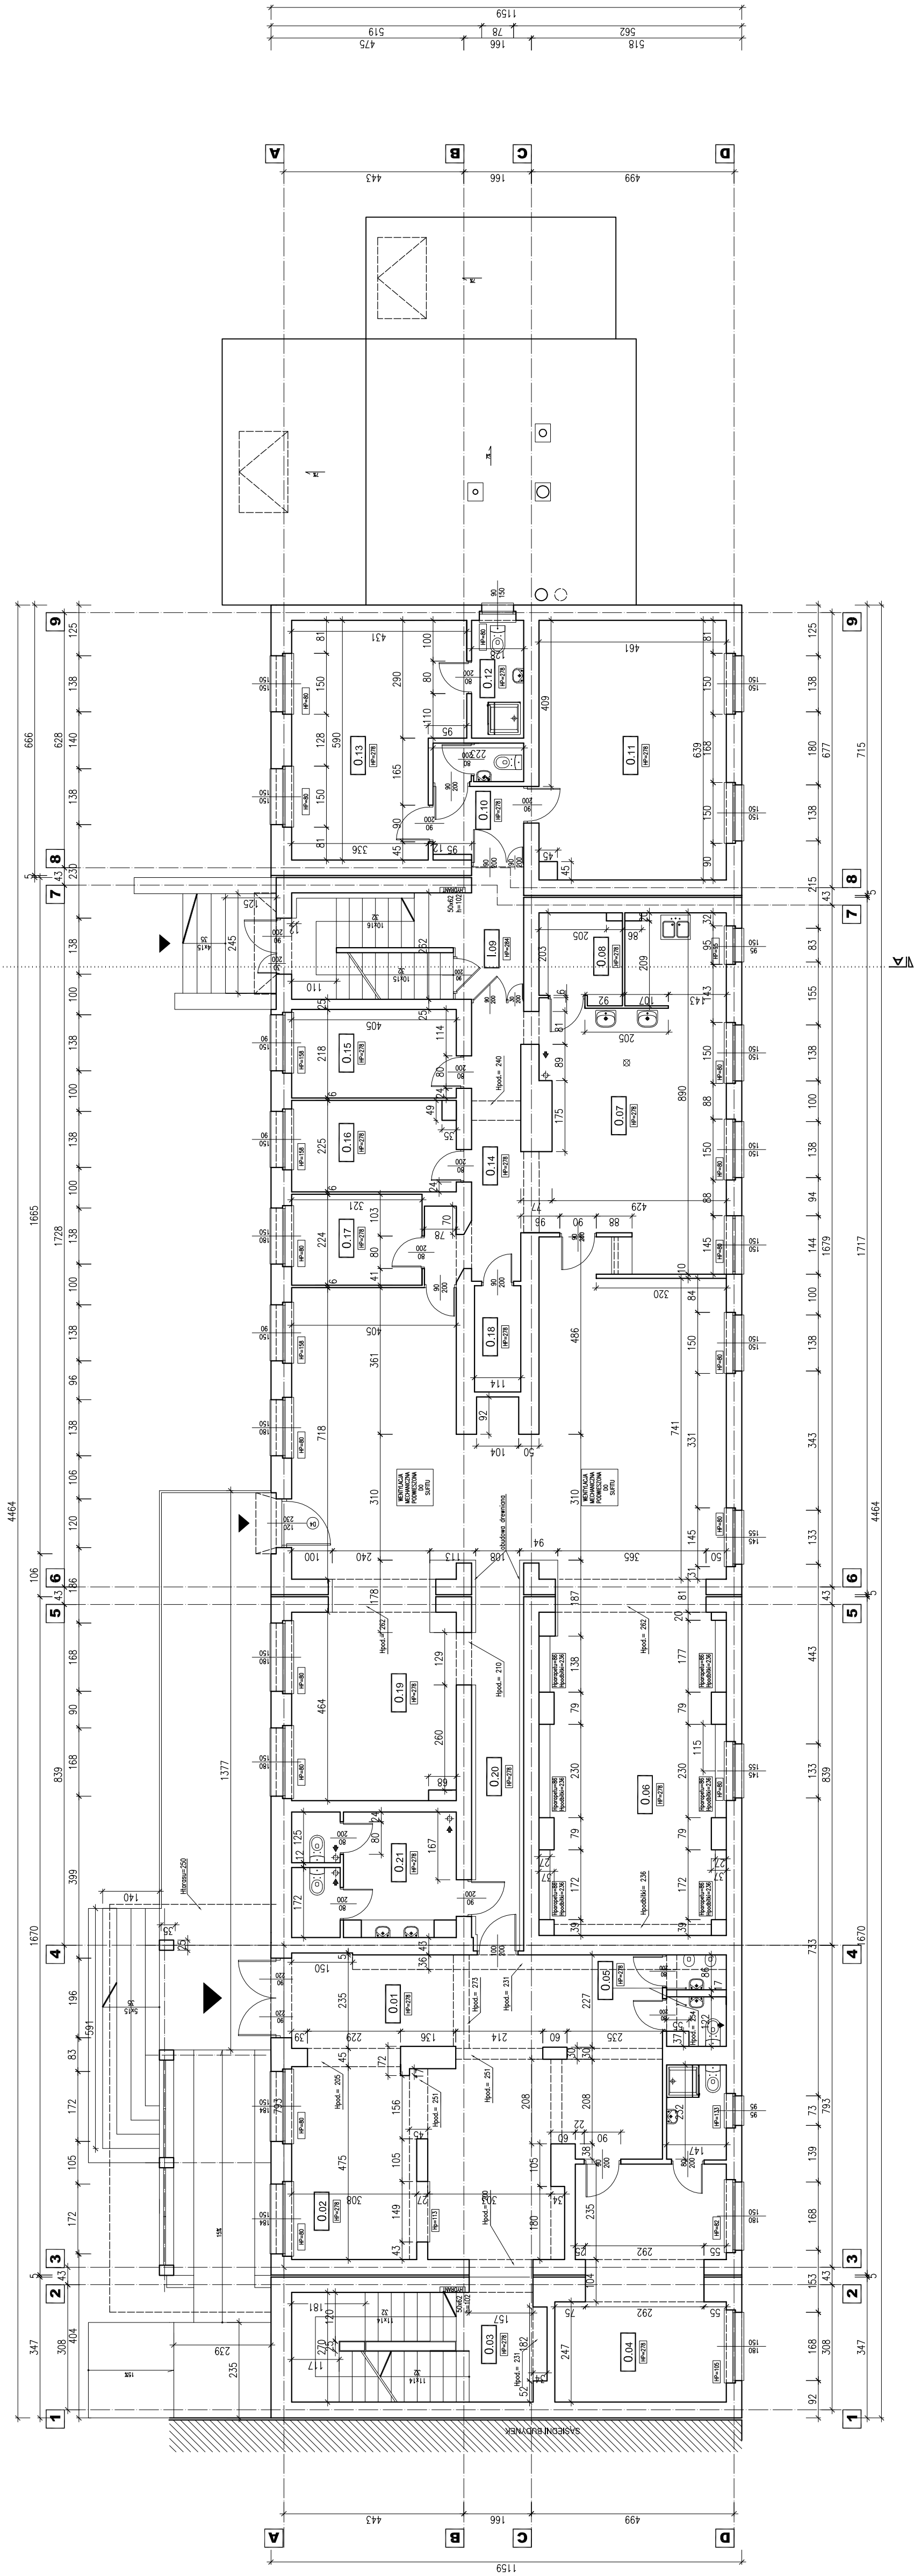

L.P.			ZESTAWIENIE POMIESZCZEŃ PARTERU POZIOM 0		powierzchnia m ²	
0.01	HALL					42.25
0.02	RECEPCJA					14.50
0.03	KLATKA SCHODOWA					8.00
0.04	POKÓJ + ŁAZIENKA					22.20 + 3.40
0.05	TOALETY MĘSKA					3.10
0.06	SALA RESTAURACYJNA					70.50
0.07	KUCHNIA + ZUTYWALNIA					32.65
0.08	CHŁODNIA					4.40
0.09	KLATKA SCHODOWA					7.50
0.10	KORYTARZ + TOALETY					6.20
0.11	POKÓJ					29.25
0.12	ŁAZIENKA					3.70
0.13	POKÓJ					22.50
0.14	KOMUNIKACJA					9.85
0.15	MAGAZYN					8.80
0.16	MAGAZYN					8.95
0.17	MAGAZYN					7.20
0.18	MAGAZYN					3.00
0.19	SALA RESTAURACYJNA					49.00
0.20	KOMUNIKACJA					13.70
0.21	TOALETY DAMSKA					11.05
SUMA						381.7

		ADRES INWESTYCJI: UL. ŻOŁI PIĘKOWSKIEJ 10 NR DZIAŁEK 1853/96	
INWESTOR:	INŻ. MIKOŁAJ PIETRASIŃSKI	UPRAWNIENIA:	PODPIIS:
BRANŻA:	ARCHITEKTURA	551/62	
PROJEKTANT:	mgr inż. arch. JOLANTA KROBIECZ-BOLECZOWSKA		
SPRAWOZDAWCY:			
OPRACOWANE:			
PRZEDMIOT RYSUNKU RZUT PARTERU		SKALA:	1:100
DATA: 11.2024	FAZA: INWENTARYZACJA	NUMER ARKUSZA:	INW.02