


SKALA 1:100

SKALA 1:100

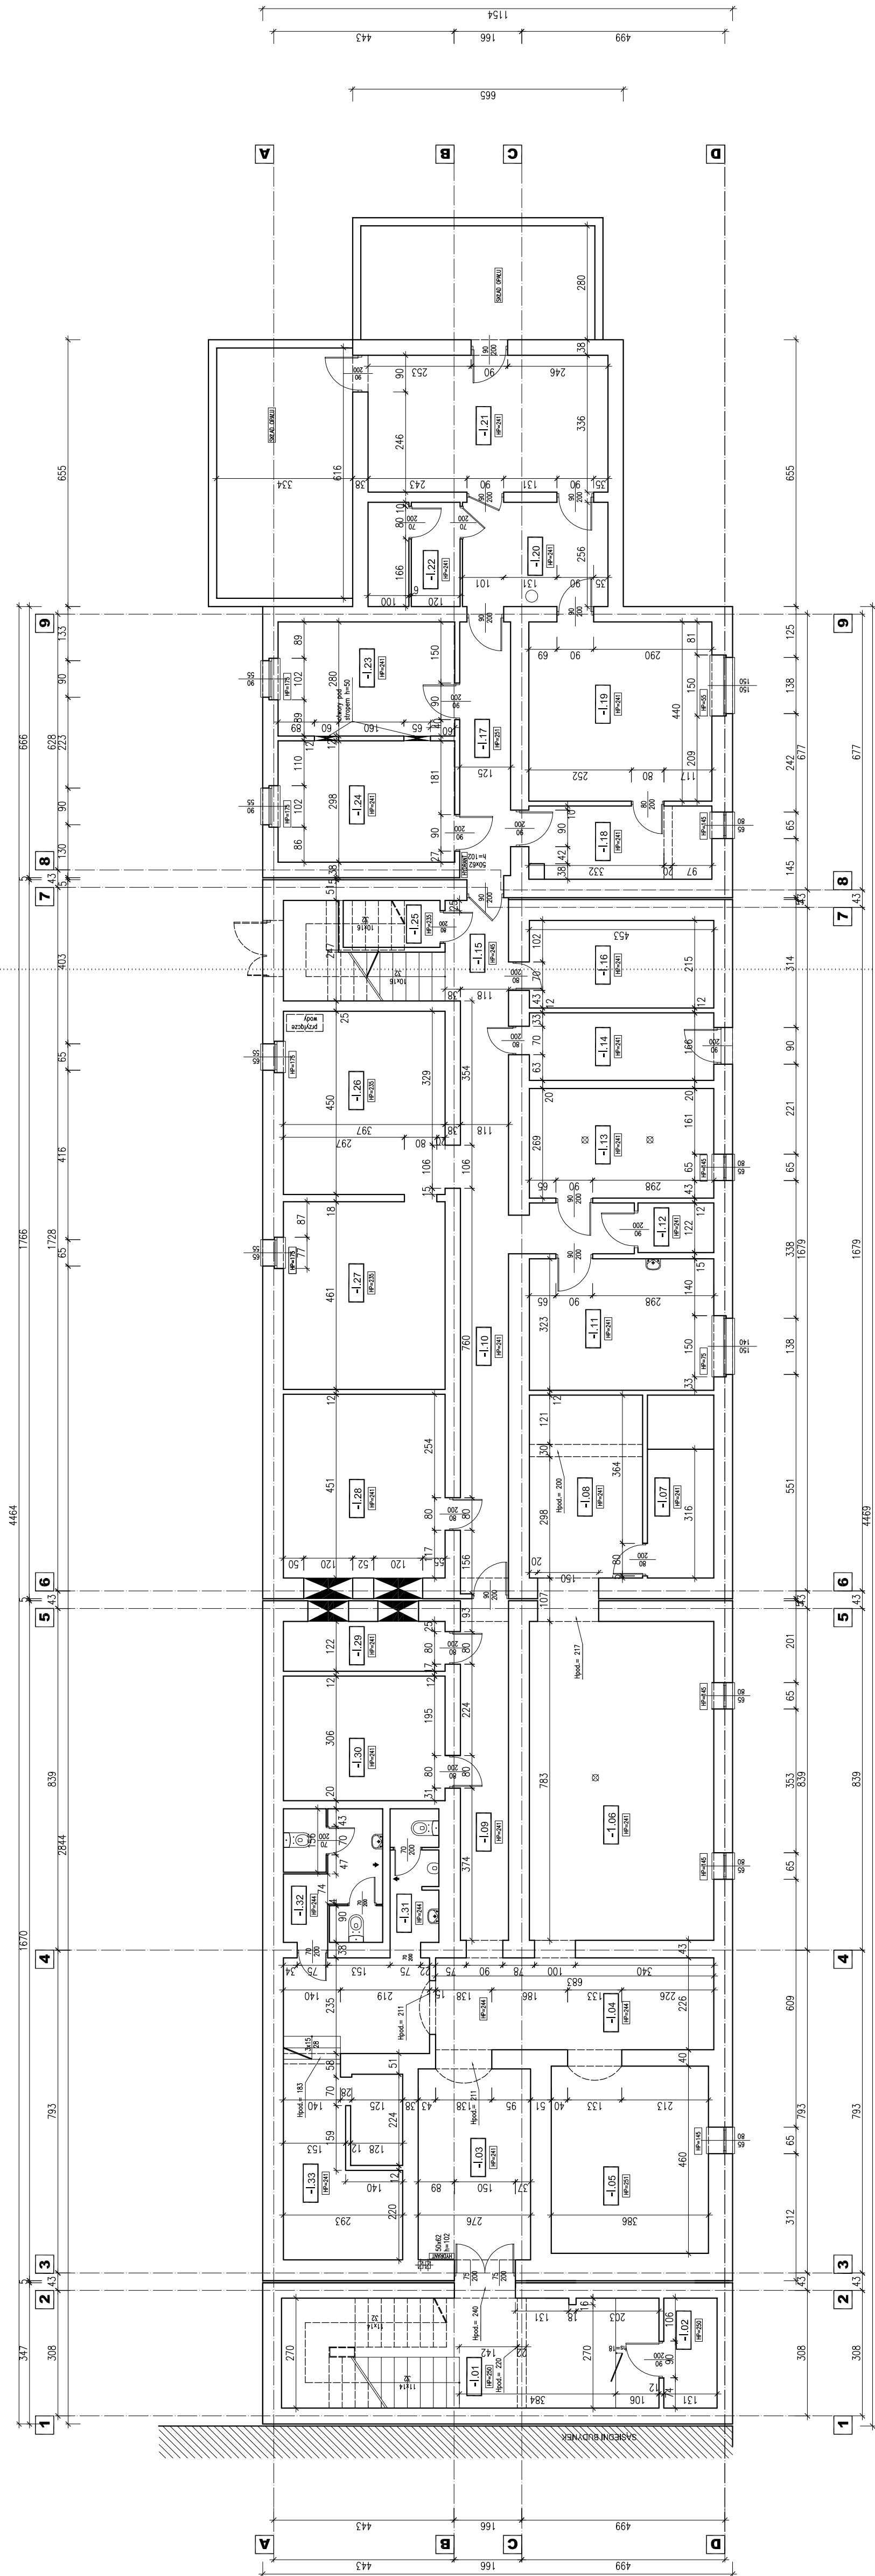

L.P.	ZESTAWIENIE POMIESZCZEŃ PRZYZIEMIA [POZIOMY -I -]	powierzchnia [m ²]
-I-01	KŁATKA SCHODOWA + KORYTARZ	8,00 +8,00
-I-02	MAGAZYN	3,50
-I-03	KORYTARZ	12,90
-I-04	KORYTARZ	24,10
-I-05	MAGAZYN	17,75
-I-06	SALA KONSUMPCYJNA	35,0
-I-07	MAGAZYN	5,10
-I-08	MAGAZYN	12,50
-I-09	PRZEDSIÓDNEK KORYTARZ	10,0
-I-10	MAGAZYN	20,00
-I-11	MAGAZYN	14,50
-I-12	MAGAZYN	2,20
-I-13	WYMIENNIKOWNA	12,20
-I-14	WATROGLAP	7,50
-I-15	KŁATKA SCHODOWA	5,15
-I-16	MAGAZYN	9,70
-I-17	KORYTARZ	7,85
-I-18	PRALNIA	7,90
-I-19	PRALNIA	19,70
-I-20	KORYTARZ TECHNICZNY	9,10
-I-21	KOTŁOWNIA	19,80
-I-22	POMIESZCZENIA SANITARNE	5,80
-I-23	SUSZARNIA	12,15
-I-24	SUSZARNIA	12,90
-I-25	MAGAZYN	2,70
-I-26	MAGAZYN	17,85
-I-27	MAGAZYN	18,30
-I-28	WENTYLATORNA	17,90
-I-29	KONKORA KURZOWA	4,80
-I-30	MAGAZYN	12,15
-I-31	TOALETA	4,00
-I-32	TOALETA	8,00
-I-33	POMIESZCZENIE TECHNICZNE	13,70
SUMA		402,7

	
ADRES INWESTYCJI: UL. ŻOŁY MŁOKOWSKIEJ 10 NR DZIAŁEK 1853/06	
UPRAWNIENIA:	PODPIS:
651/82	
PRACOWNIA PROJEKTOWA ARCHYTEKTOWNICZNEJ I USŁUG WIELOPRACOWNICZYCH "ARKADA" 41-400 MYŚLENICE UL. ŚLIMENSKIEGO 12/2 TEL. 322234-2, TEL. KOMBINOWY 602264-3	
TEMAT: INWENTARYZACJA BUDYNKU HOTELU "JANTER" W KATOWICACH PRZĘT UL. ŻOŁY MŁOKOWSKIEJ 10 W KATOWICACH	
INWESTOR:	MIKOŁAJ PIETRASINSKI
BRANŻA:	ARCHITEKTURA
PROJEKTANT:	mgr inż. arch. JOLANTA KNOBLOCH-BOLECHOWSKA
SPRACOWIDZAJC/Y:	
OPRAWIANIE:	
PRZEDMIOT RYSUNKU: RZUT PRZYZEMIA	
DATA: 11.2024	SKALA: 1:100
Faza: INWENTARYZACJA	NUMER ARKUSZA: INW.01