



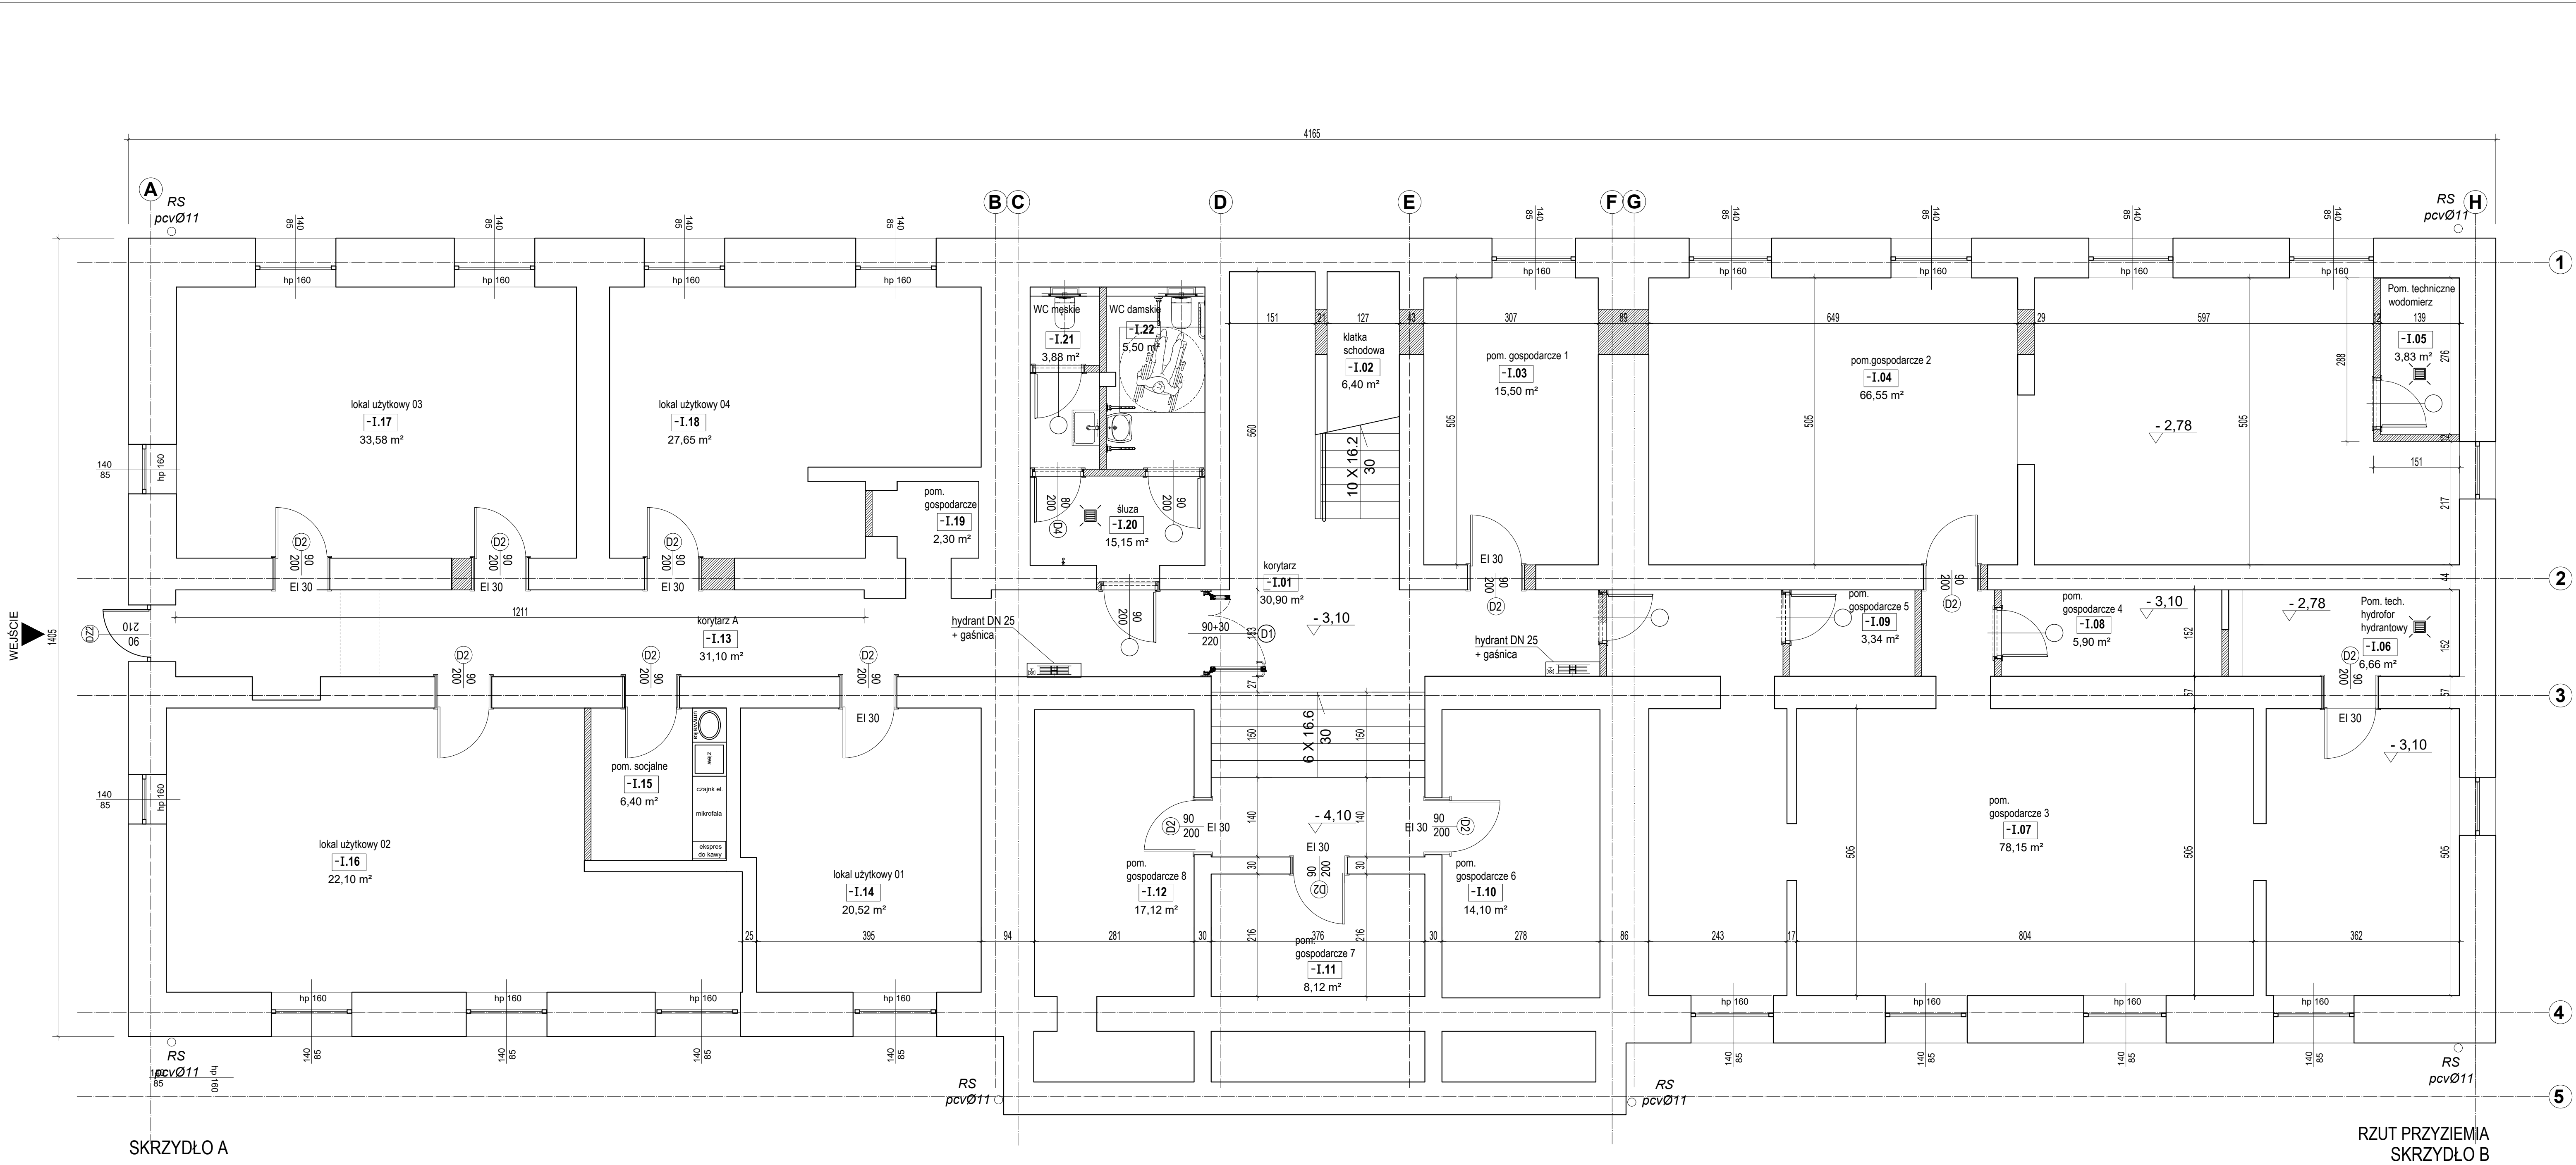

| ZESTAWIENIE PARAMETRÓW POMIESZCZEŃ - PRZYZIEMIE |            |                                     |                |              |             |                   |
|-------------------------------------------------|------------|-------------------------------------|----------------|--------------|-------------|-------------------|
| NR. POM.                                        | ILOSC OSOB | NAZWA POMIESZCZENIA                 | POW. UŻY. [m²] | WYS. Hsł [m] | KUB. V [m³] | RODZAJ POSADZKI   |
| -1.01                                           |            | korytarz                            | 30.90          | 2.74         | 61.80       | plytki ceramiczne |
| -1.02                                           |            | klatka schodowa                     | 6.40           | 2.74         | 17.55       | plytki ceramiczne |
| -1.03                                           |            | pom.gospodarcze 1                   | 15.50          | 2.70         | 41.85       | plytki ceramiczne |
| -1.04                                           |            | pom.gospodarcze 2                   | 66.55          | 2.70         | 168.85      | plytki ceramiczne |
| -1.05                                           |            | Pom. techniczne wodolierz           | 3.38           | 2.38         | 8.05        | plytki ceramiczne |
| -1.06                                           |            | Pom. techniczne hydrofor hydrantowy | 6.66           | 2.38         | 15.85       | plytki ceramiczne |
| -1.07                                           |            | pom.gospodarcze 3                   | 78.15          | 2.70         | 211.00      | plytki ceramiczne |
| -1.08                                           |            | pom.gospodarcze 4                   | 5.90           | 2.70         | 15.93       | plytki ceramiczne |
| -1.09                                           |            | pom.gospodarcze 5                   | 3.34           | 2.70         | 9.00        | plytki ceramiczne |
| -1.10                                           |            | pom.gospodarcze 6                   | 14.10          | 2.70         | 38.07       | plytki ceramiczne |
| -1.11                                           |            | pom.gospodarcze 7                   | 8.12           | 2.70         | 21.92       | plytki ceramiczne |
| -1.12                                           |            | pom.gospodarcze 8                   | 17.12          | 2.40         | 41.08       | plytki ceramiczne |
| -1.13                                           |            | korytarz A                          | 31.10          | 2.70         | 83.97       | plytki ceramiczne |
| -1.14                                           |            | lokal użytkowy 01                   | 20.52          | 2.70         | 55.40       | plytki ceramiczne |
| -1.15                                           |            | pom. socjalne                       | 6.40           | 2.70         | 17.28       | plytki ceramiczne |
| -1.16                                           |            | lokal użytkowy 02                   | 22.10          | 2.70         | 59.67       | plytki ceramiczne |
| -1.17                                           |            | lokal użytkowy 03                   | 33.58          | 2.70         | 90.66       | plytki ceramiczne |
| -1.18                                           |            | lokal użytkowy 04                   | 27.65          | 2.70         | 74.65       | plytki ceramiczne |
| -1.19                                           |            | pom. gospodarcze                    | 2.30           | 2.70         | 6.21        | plytki ceramiczne |
| -1.20                                           |            | śluza                               | 15.15          | 2.70         | 40.90       | plytki ceramiczne |
| -1.21                                           |            | WC męskie                           | 3.88           | 2.70         | 10.47       | plytki ceramiczne |
| -1.22                                           |            | WC damskie                          | 5.50           | 2.70         | 14.85       | plytki ceramiczne |
| Razem                                           |            |                                     | 424.30         |              | 1105.01     |                   |

ZL V (SW)

Katowice ul. Józefa Wolnego 14

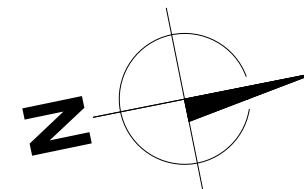

|                                                                |                                  |    |  |                      |                        |
|----------------------------------------------------------------|----------------------------------|----|--|----------------------|------------------------|
| 0                                                              |                                  | 5m |  | 10m                  |                        |
|                                                                |                                  |    |  |                      |                        |
| Autorska Pracownia Architektury <b>SZKOCNY &amp; PARTNERZY</b> |                                  |    |  |                      |                        |
| Nazwa obiektu:                                                 | BUDYNEK ZAMIESZKANIA ZBIOROWEGO. |    |  |                      | Skala:<br><b>1:100</b> |
| Tytuł rysunku :                                                | RZUT PRZYZIEMIA - PROJEKT        |    |  |                      |                        |
| ARCHITEKT:                                                     |                                  |    |  |                      |                        |
| Imię i nazwisko projektanta:                                   | mgr inż. arch. MARCIN SZKOCNY    |    |  | Podpis               |                        |
| Numer uprawnień:                                               | upr.70/SLOKK/2011/II             |    |  |                      |                        |
| ARCHITEKT SPRAWDZAJĄCY:                                        |                                  |    |  |                      |                        |
| Imię i nazwisko projektanta:                                   | mgr inż. arch. TOMASZ BIEGUN     |    |  | Podpis               |                        |
| Numer uprawnień:                                               | upr.39/DSOKK/2012                |    |  |                      |                        |
| Data oprac.:                                                   | Październik 2025                 |    |  | Nr rys.: <b>A-01</b> |                        |